



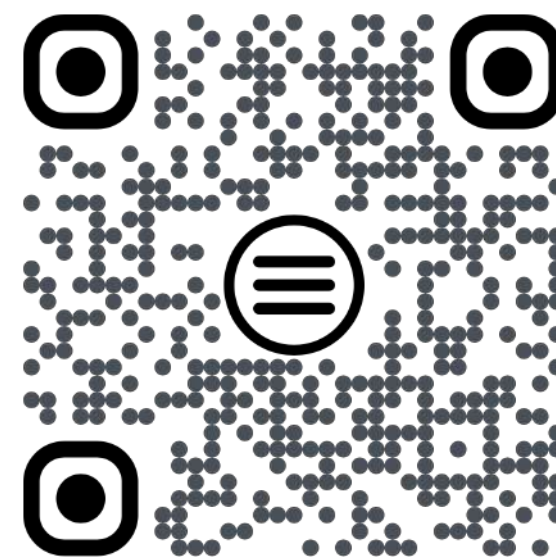
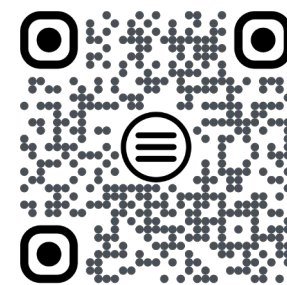


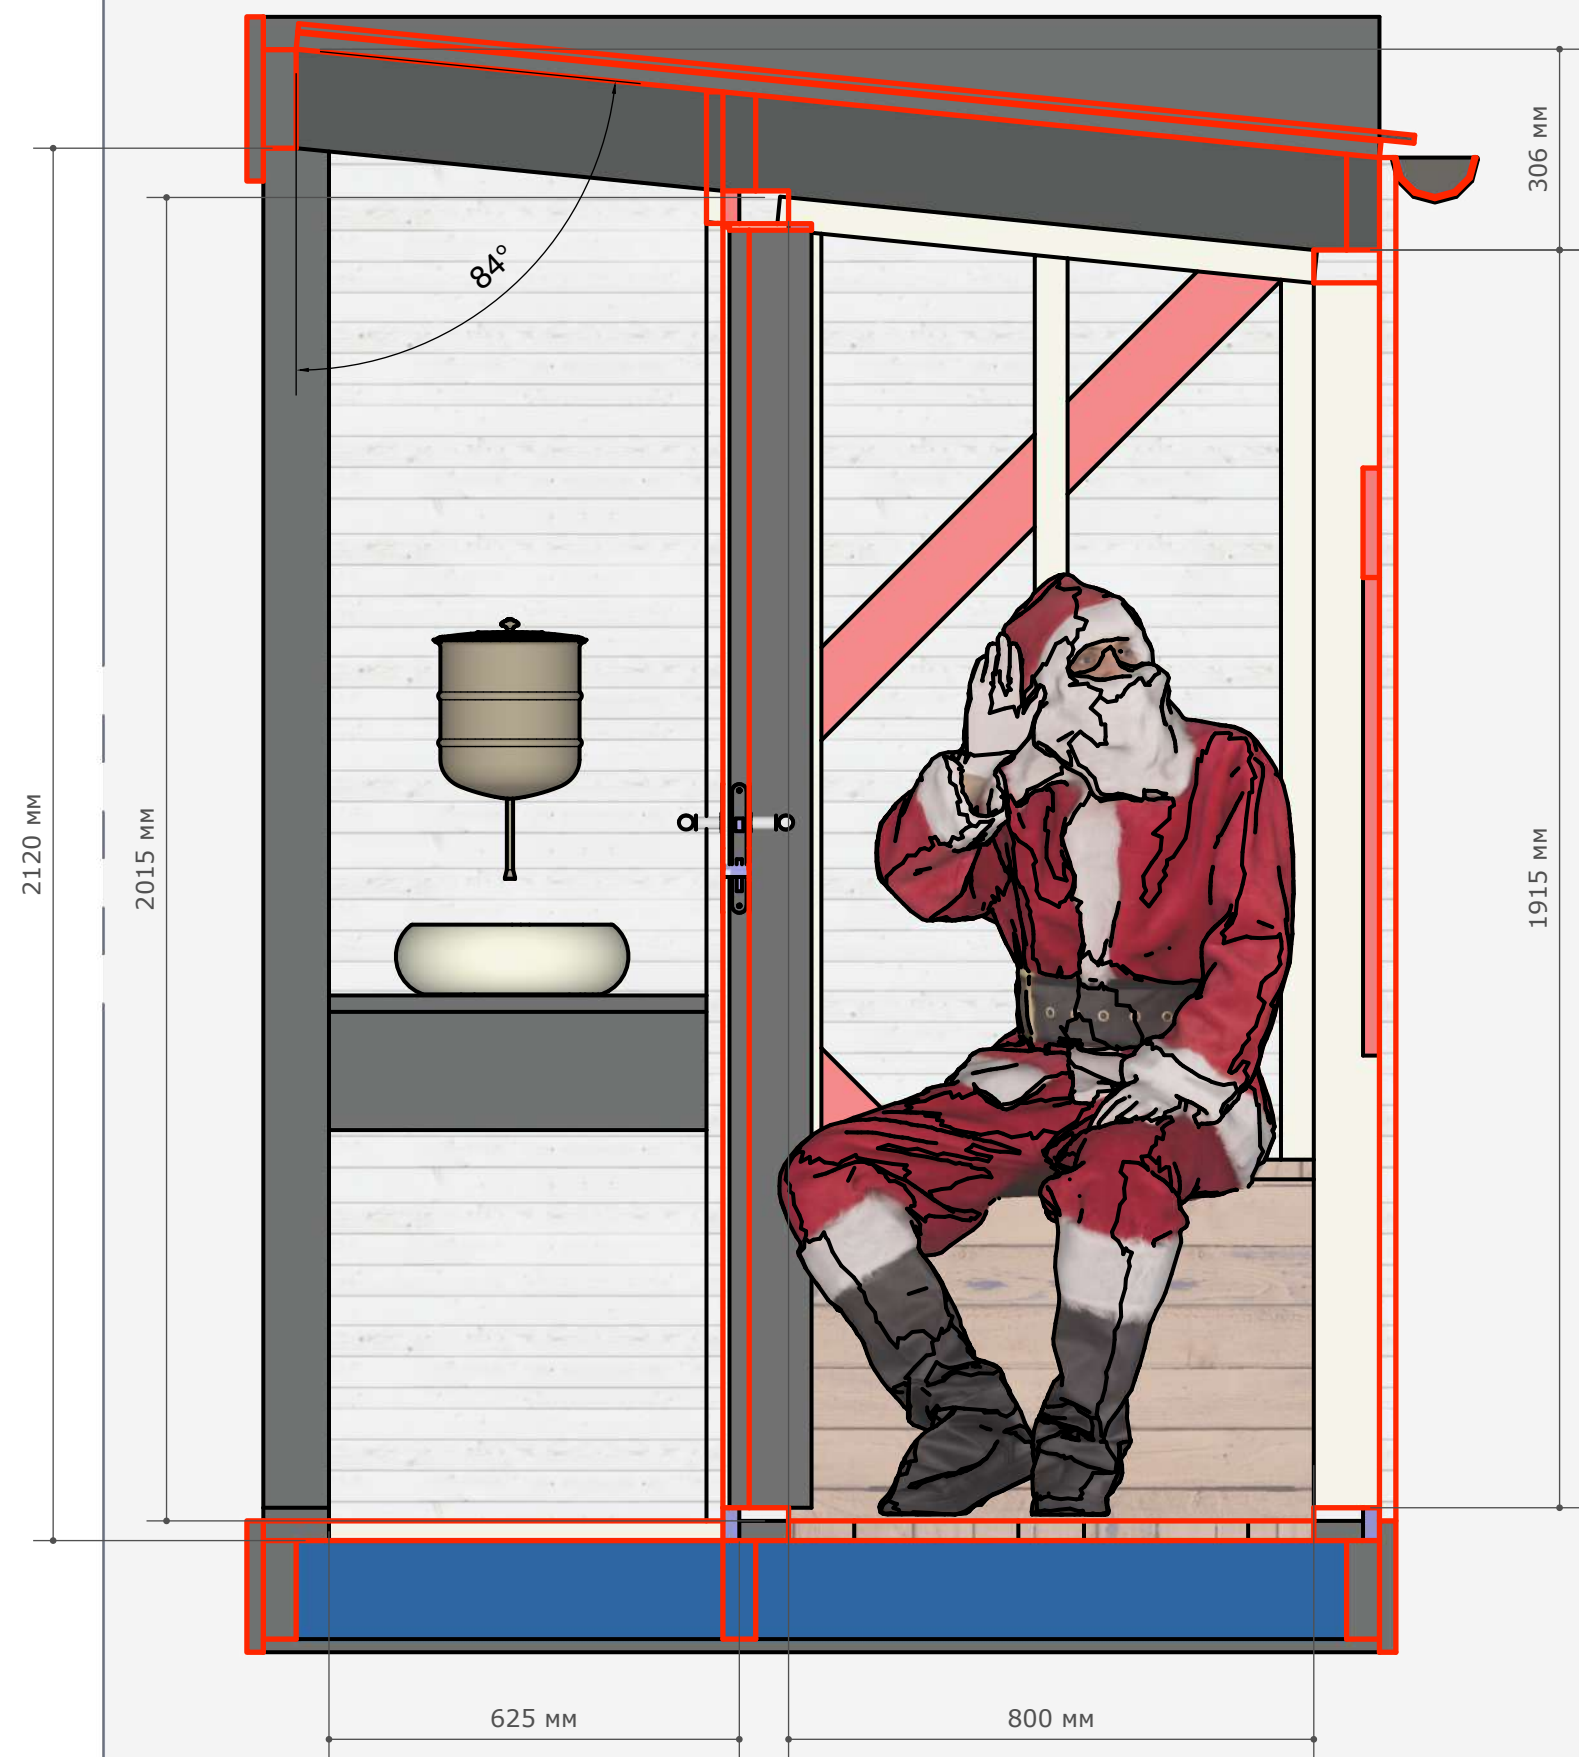


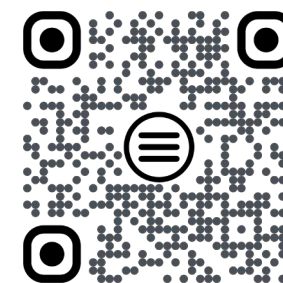


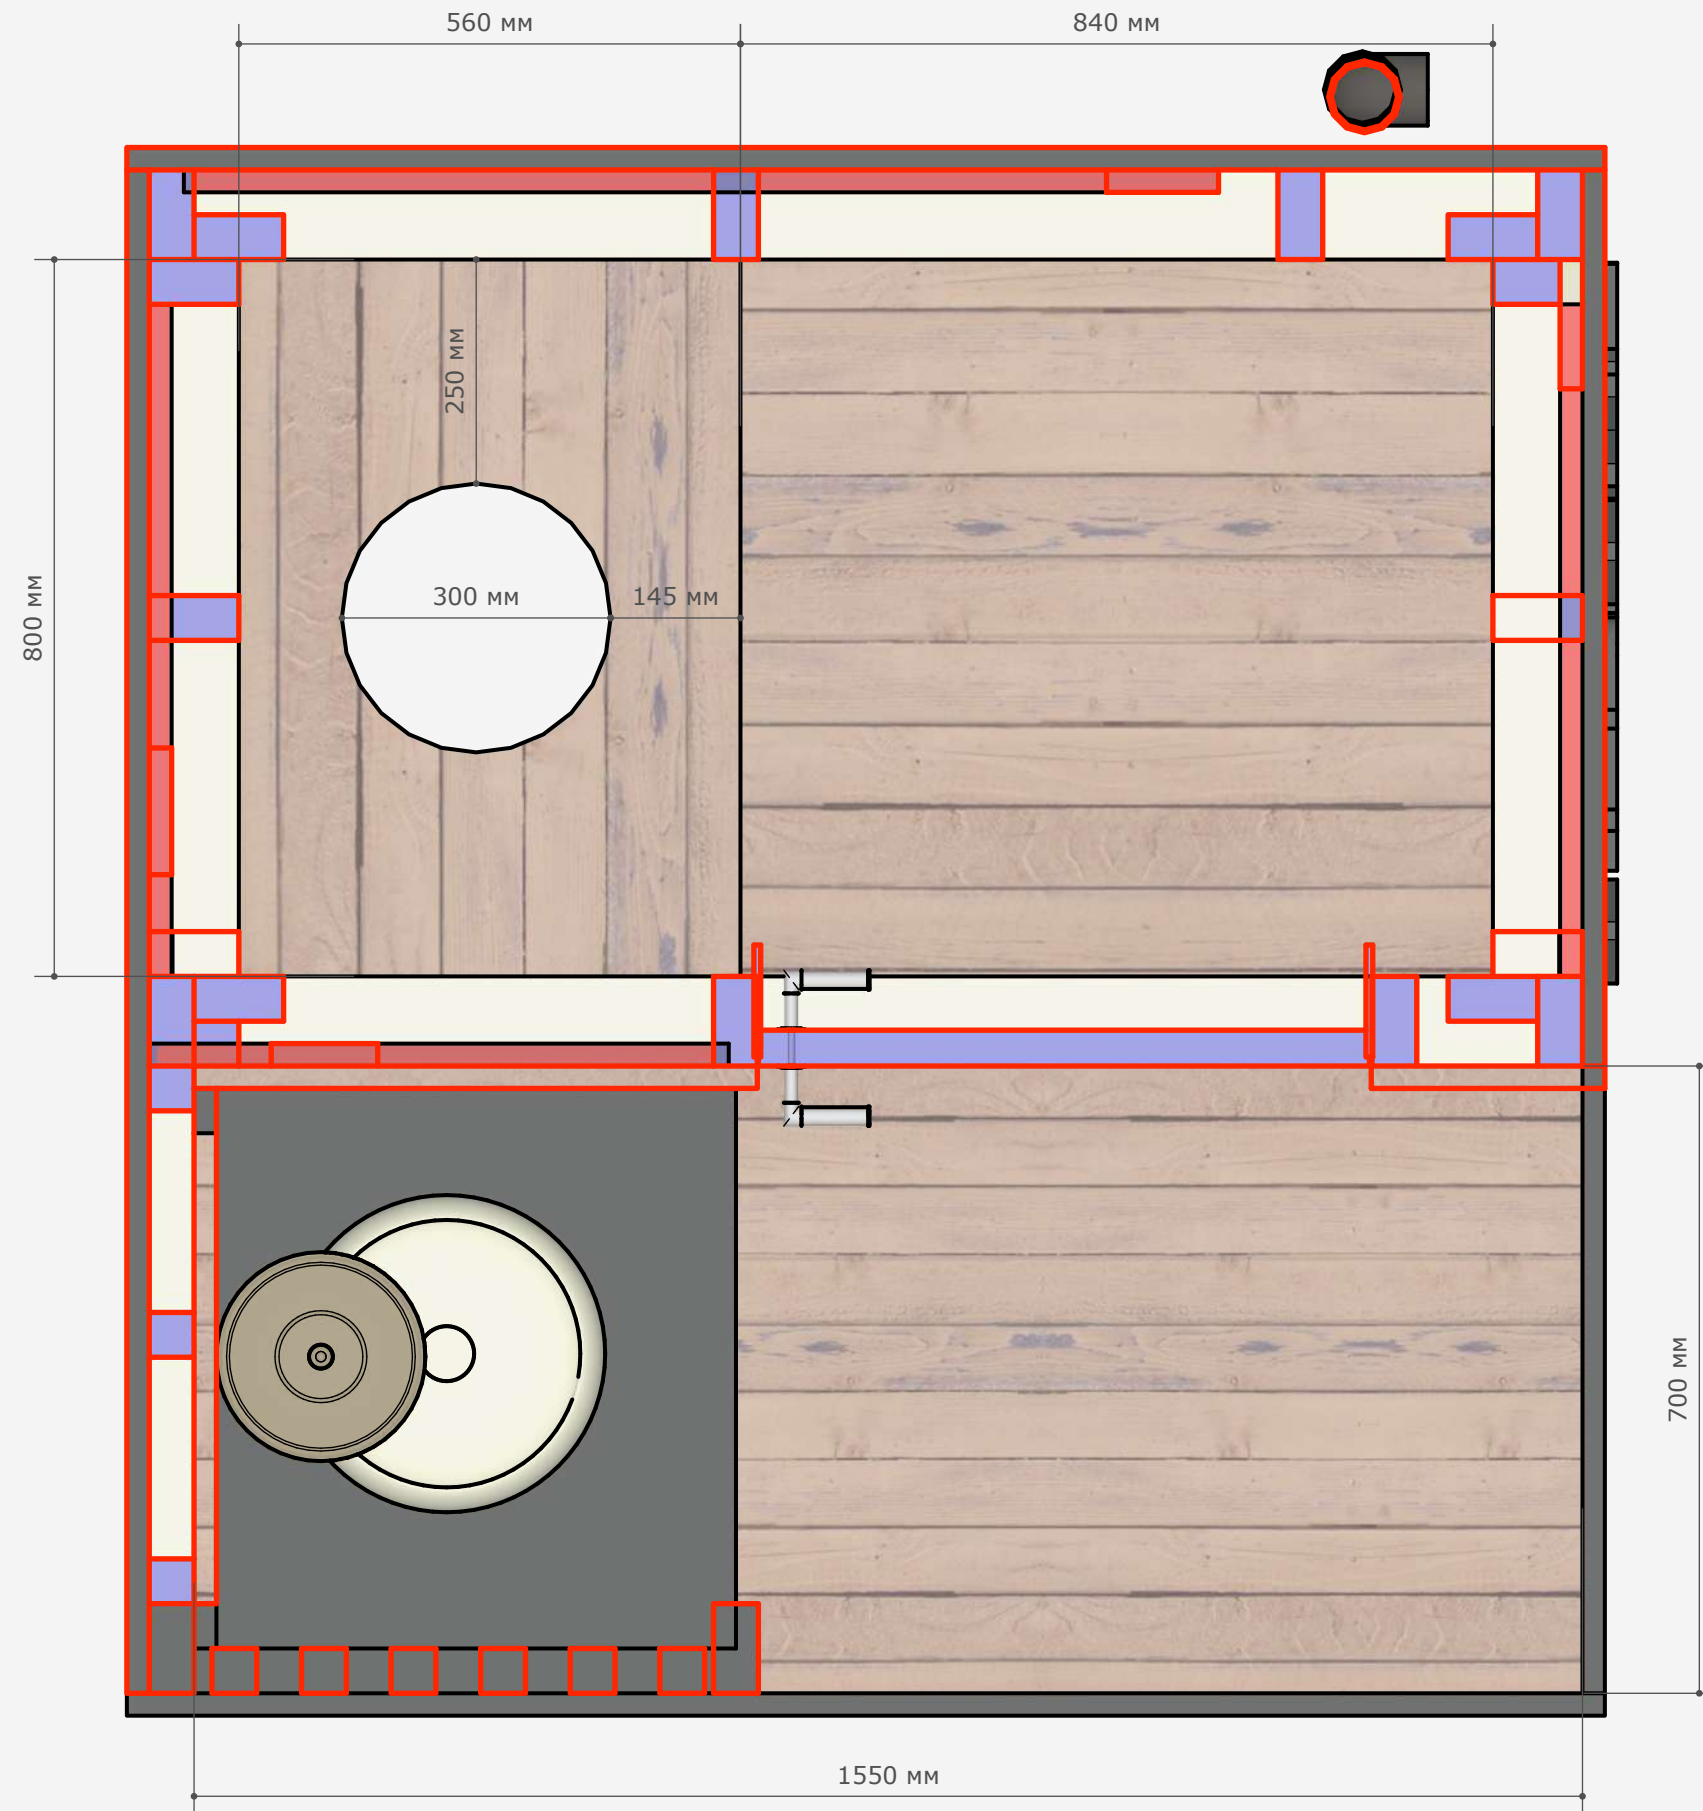

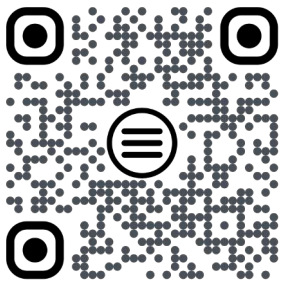


ДВЕРНОЙ ПРОЕМ





ОКОННЫЙ ПРОЕМ

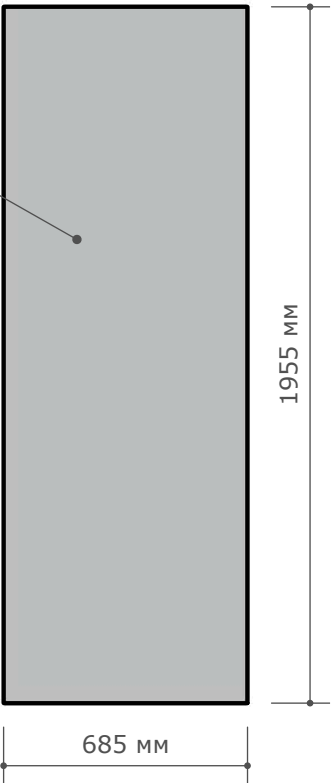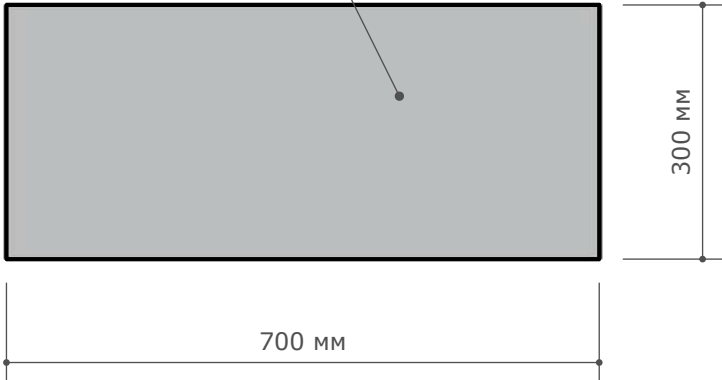


Дачный С/У

Размер полотна (ширина A1 / высота A2), мм	Размер блока дверной коробки (ширина B1 / высота B2), мм	Рекомендуемый максимальный размер проема (ширина C1, высота C2), мм	Внешний размер блока дверной коробки с наличником (ширина D1 / высота D2), мм
550x1880	615x1923	635x1935	750x2000
600x1900	665x1943	685x1955	800x2020
600x2000	665x2043	685x2055	800x2120
700x2000	765x2043	785x2055	900x2120
800x2000	865x2043	885x2055	1000x2120
900x2000	965x2043	985x2055	1100x2120

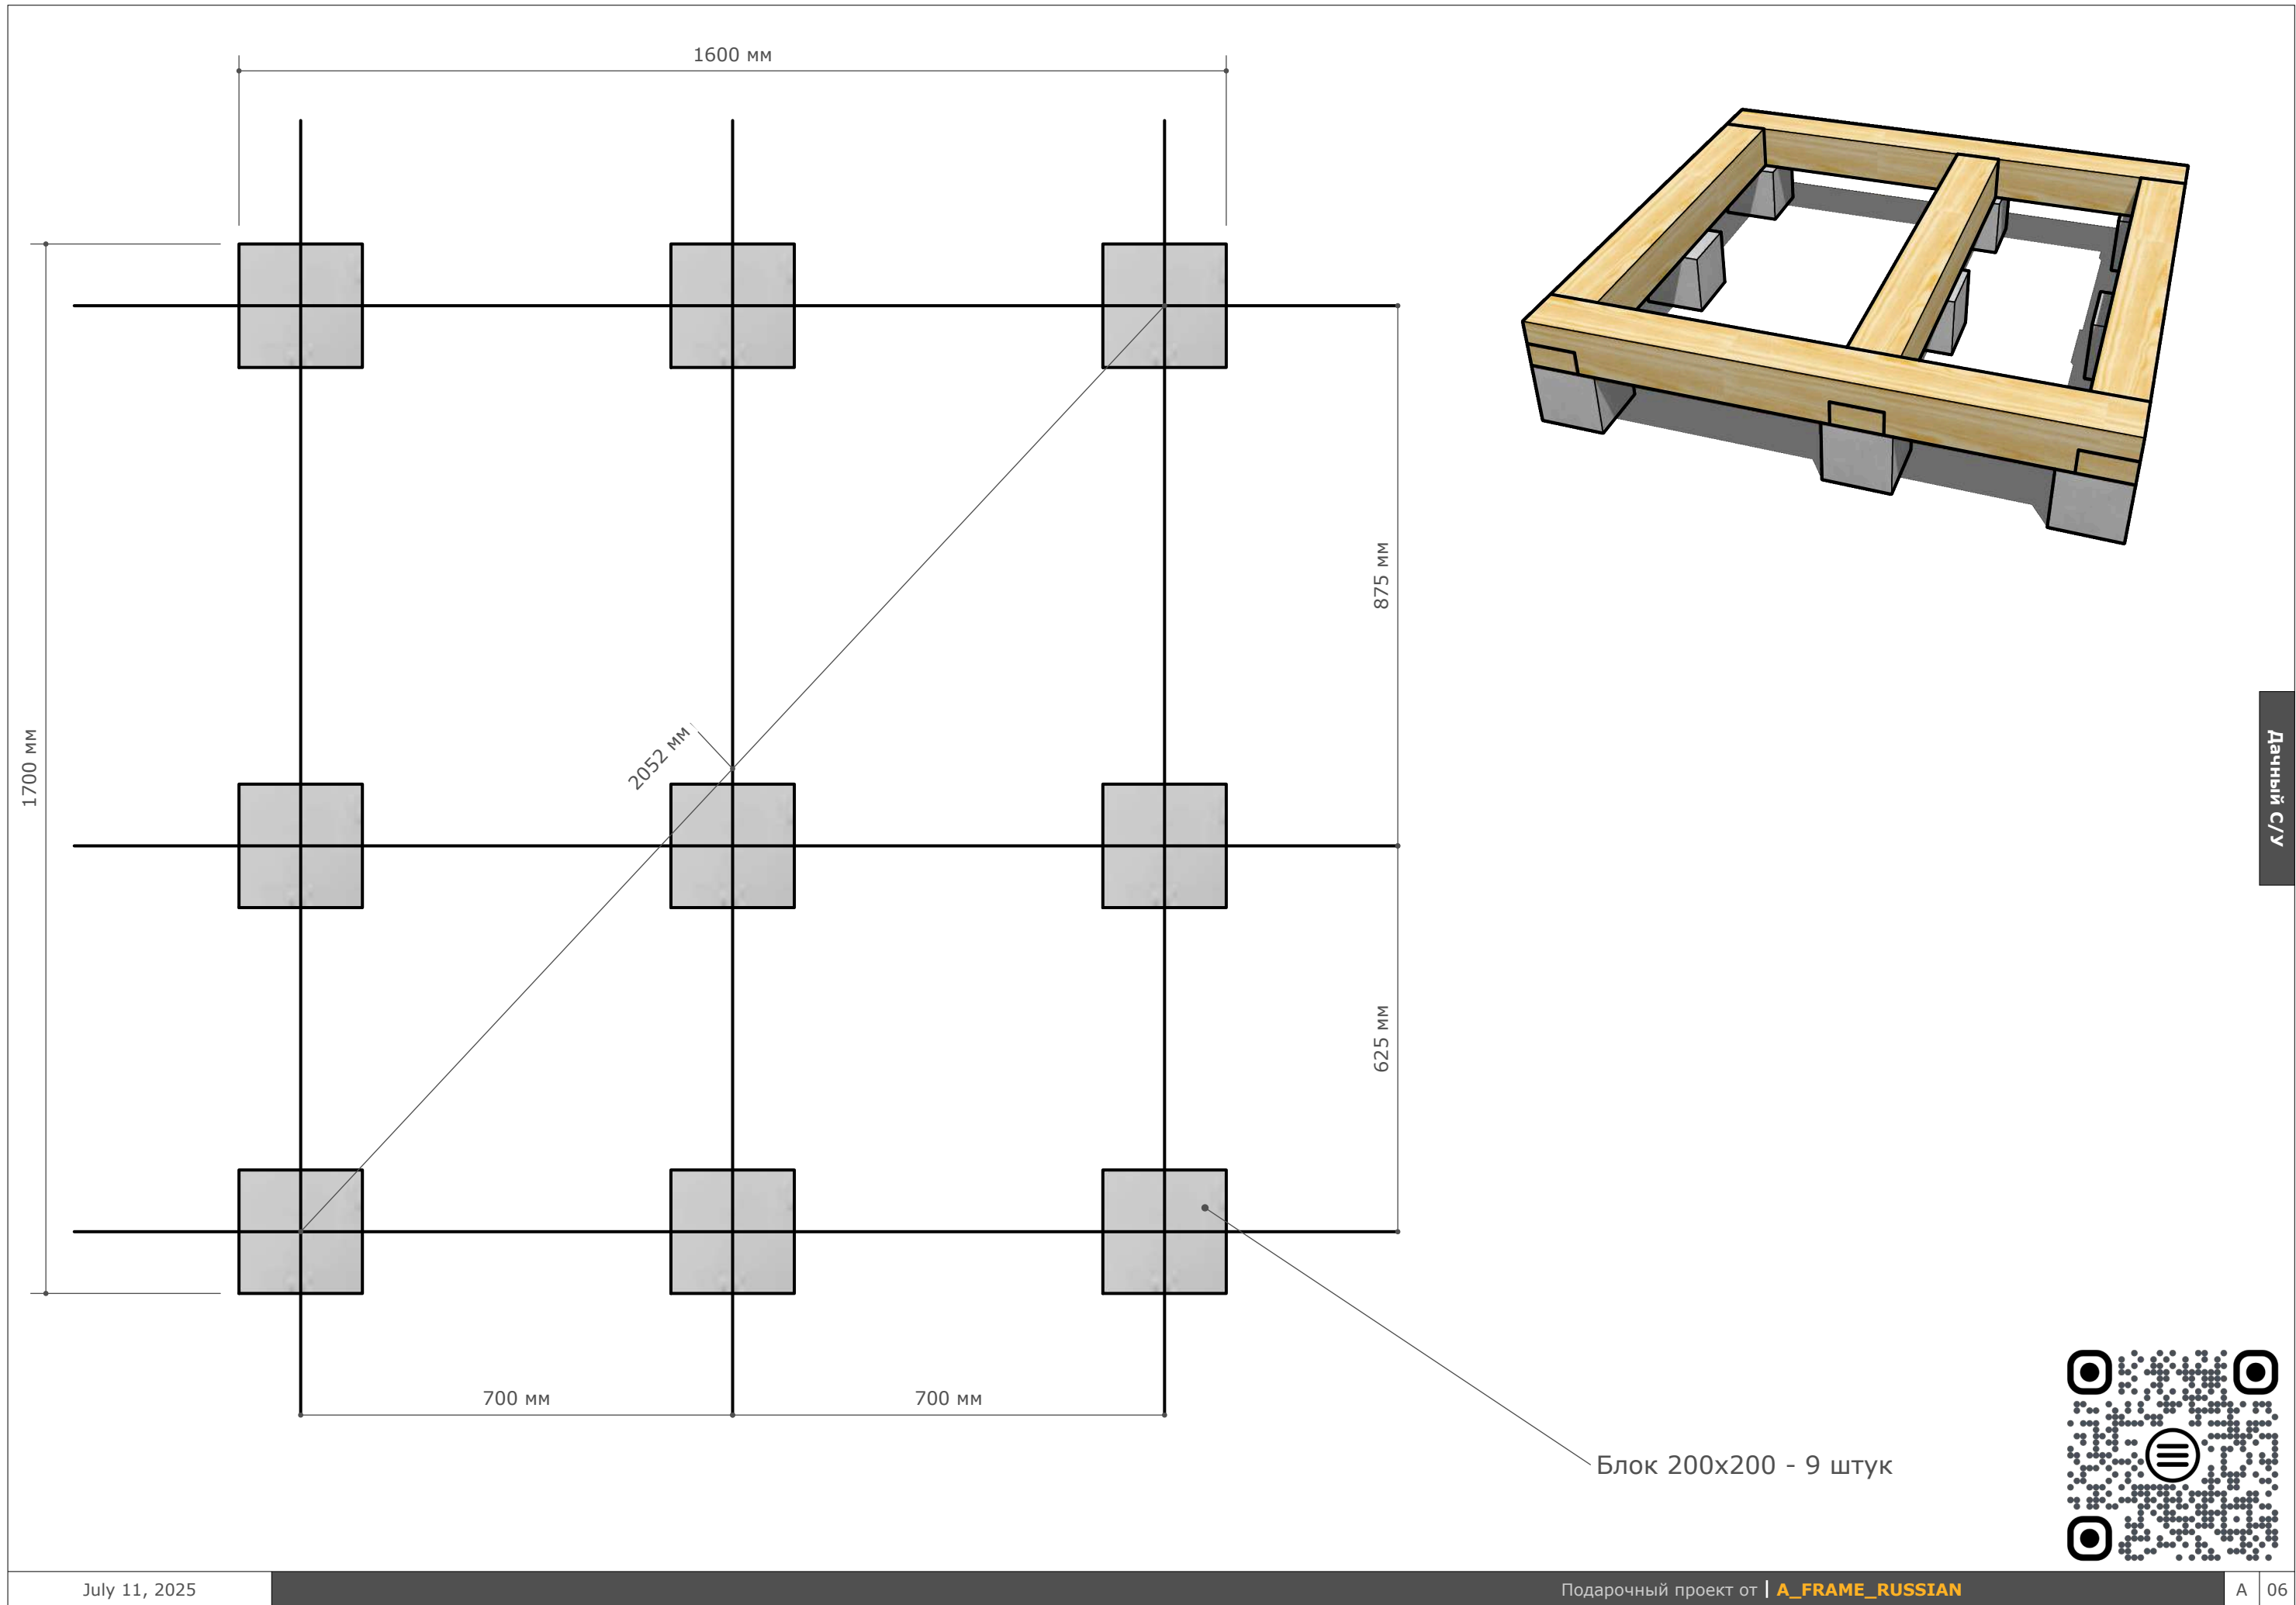


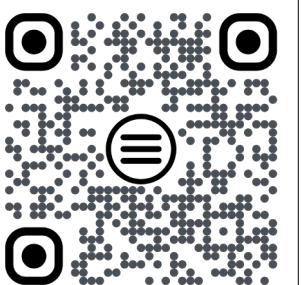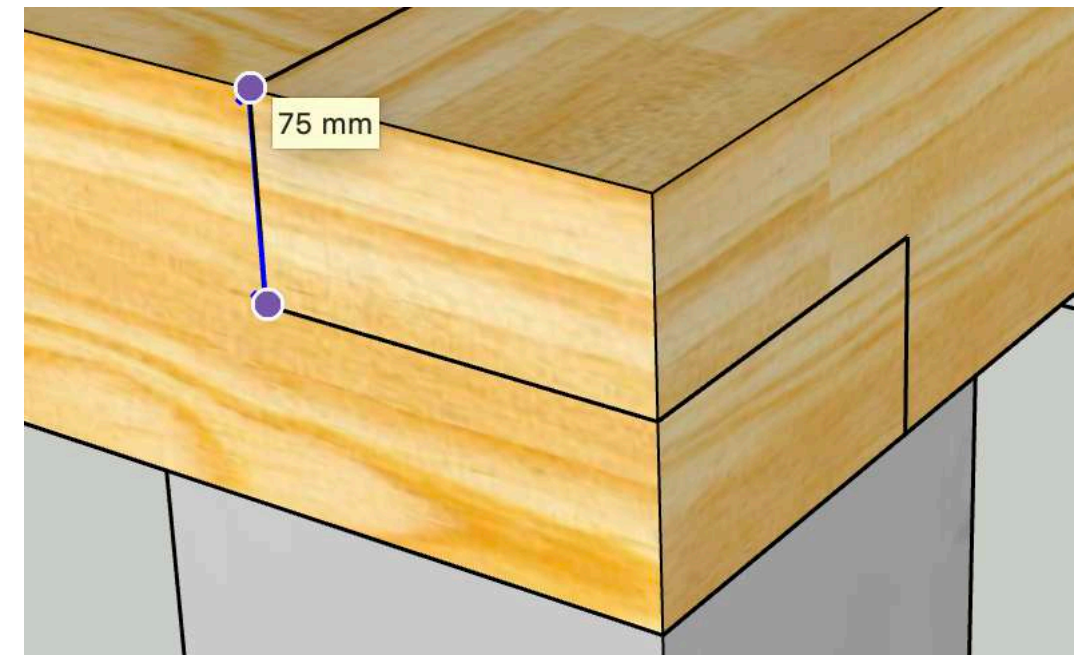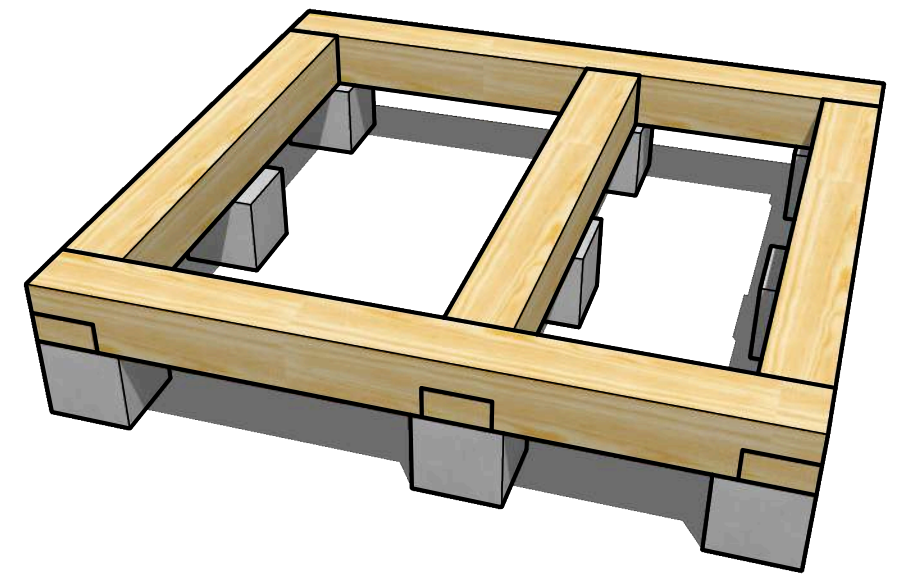
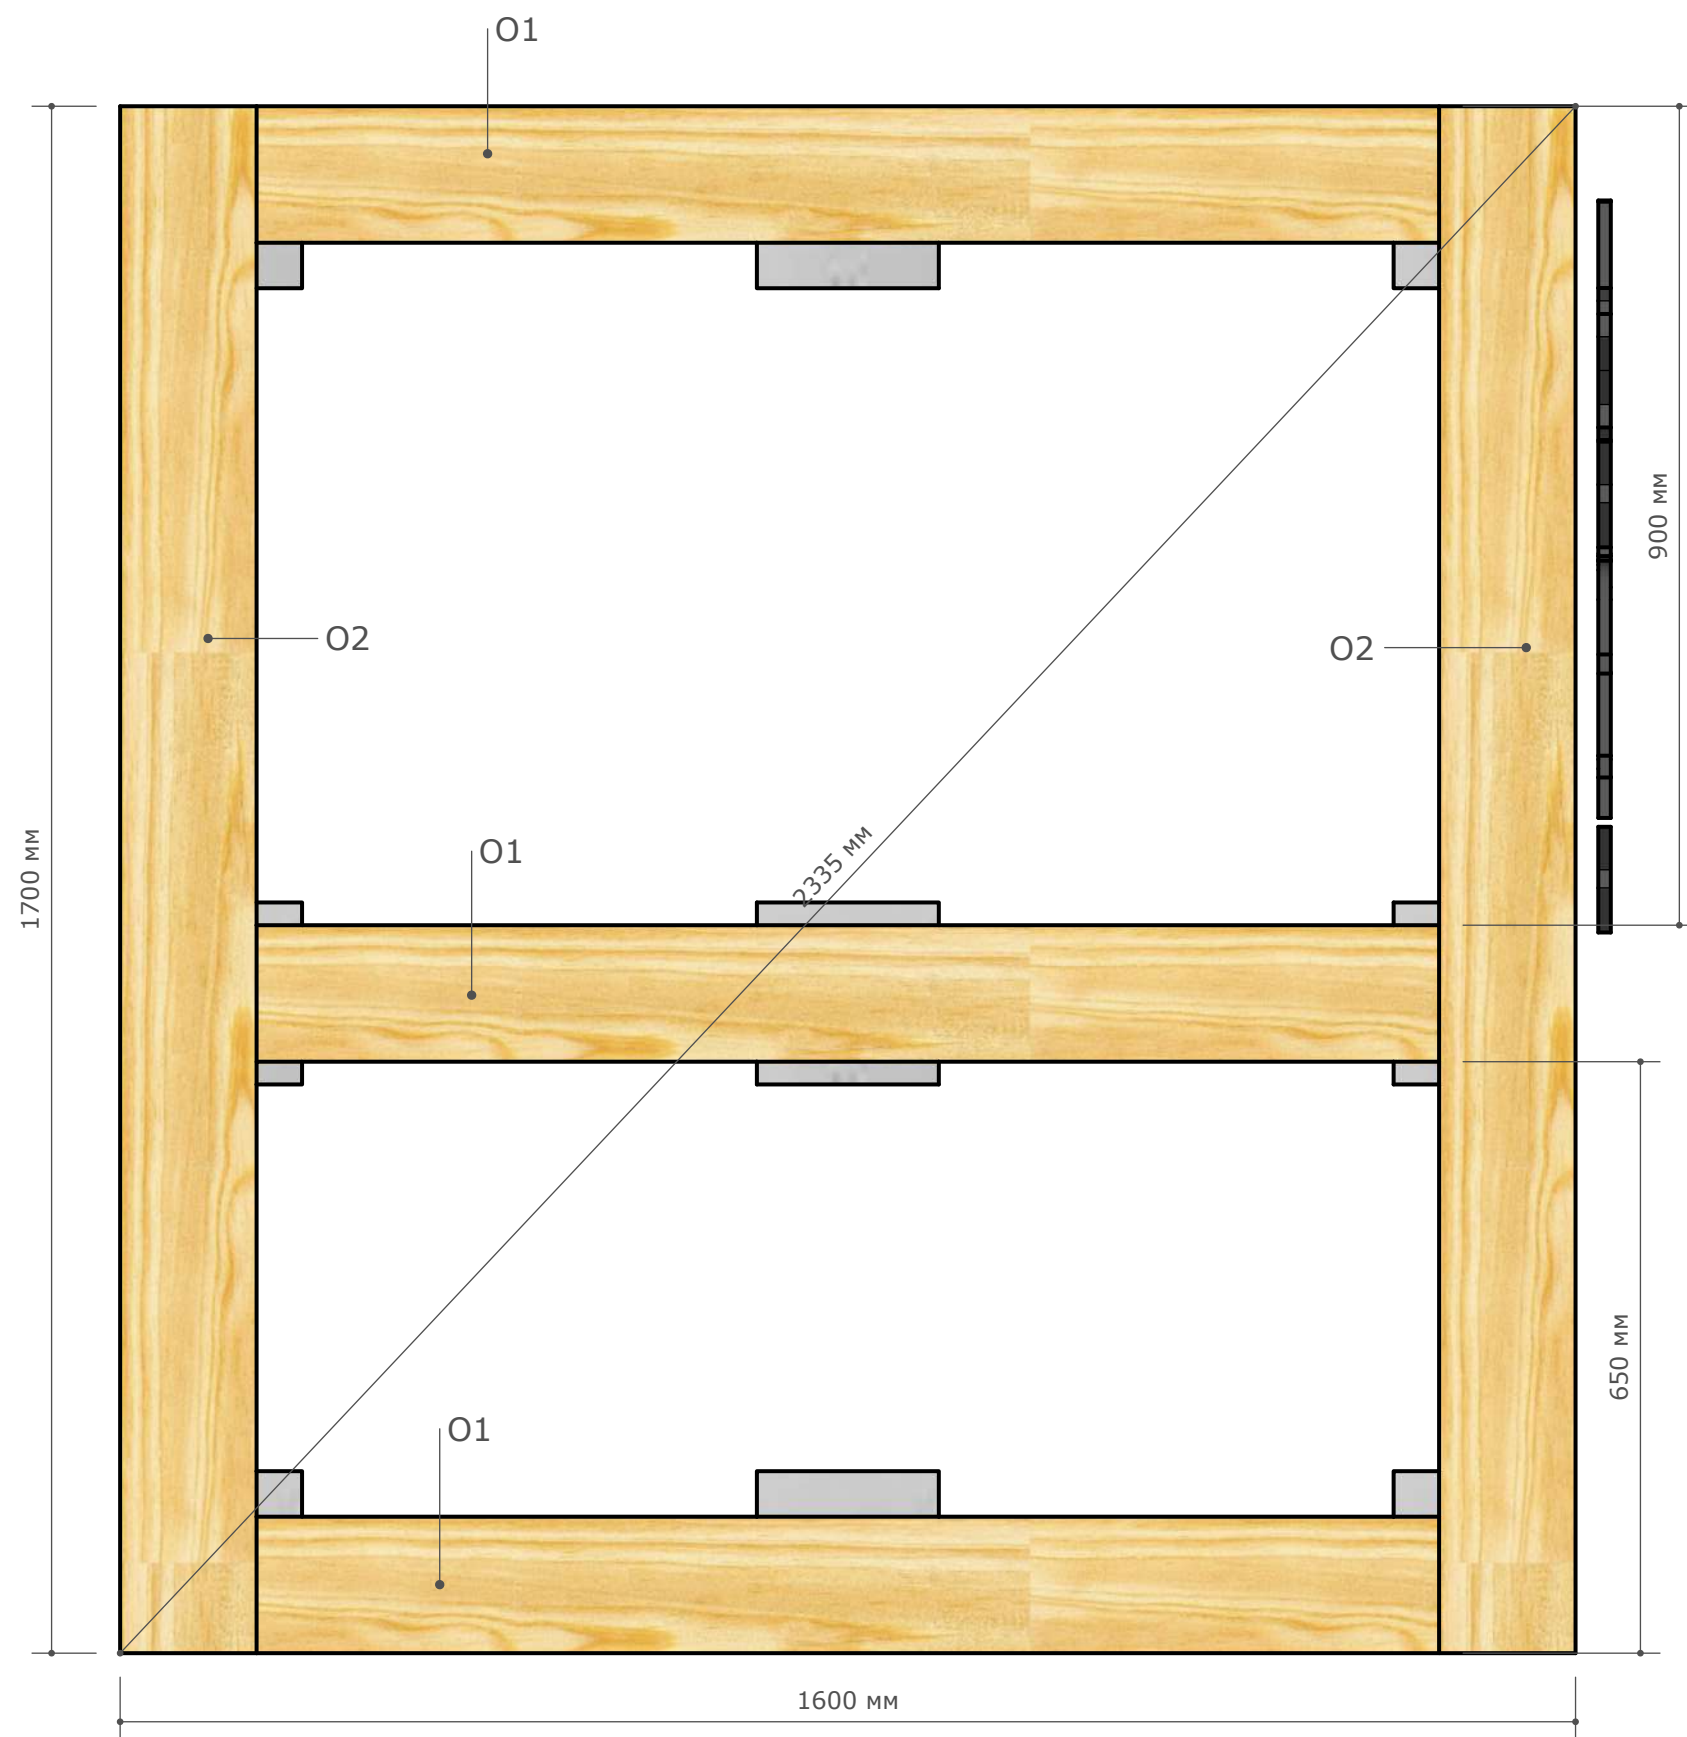


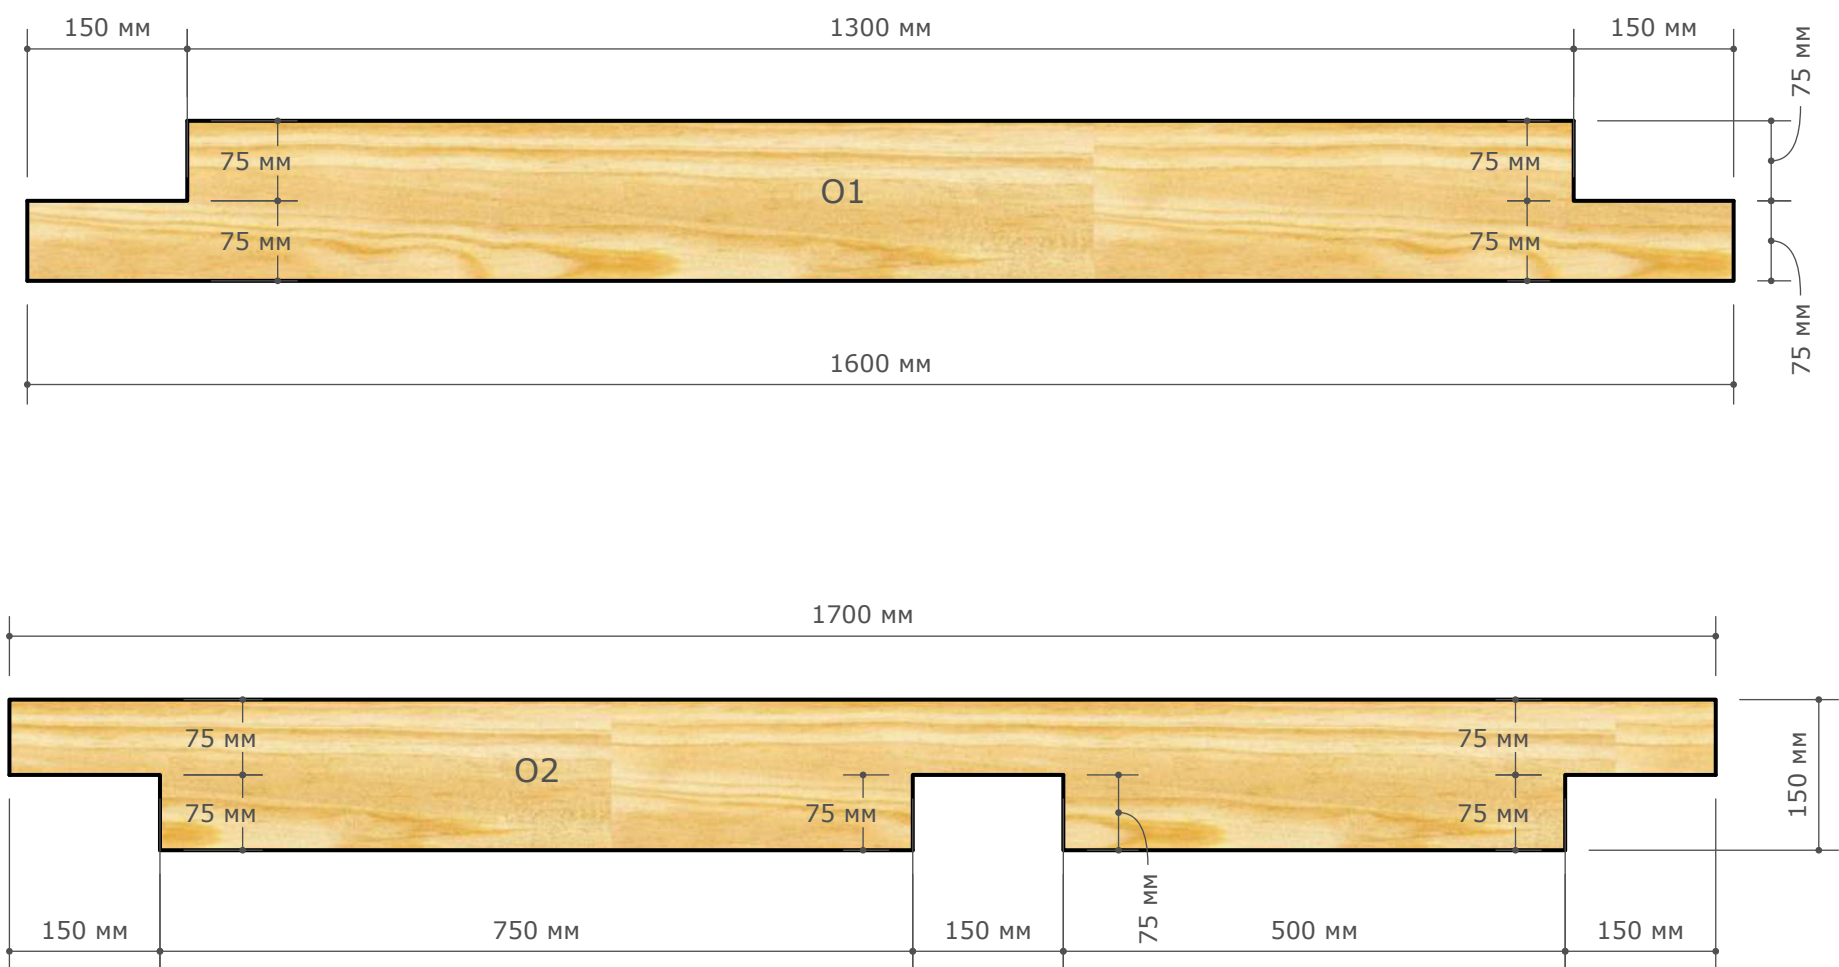


Спецификация пиломатериала общая

НАИМЕ	СЕЧЕНИЕ	ДЛИНА	КОЛ-ВО
O1	150X150	1600	3
O2	150X150	1700	2
П1	150X50	1600	7
П2	150X50	900	3
П3	150X50	650	1
П4	150X50	580	3
П5	150X50	410	2
П6	150X50	100	1
П7	150X50	1672	4
П8	150X50	145	2
П9	150X50	675	2
К1	100X50	1600	4
К2	100X50	1955	6
К3	100X50	1810	6
К4	100X50	800	2
К5	100X50	810	2
К6	100X50	700	2
К7	100X50	1945	2
К8	100X50	1870	2
К9	100X50	1907	1
К10	100X50	1450	1
К11	100X50	57	1
К12	100X50	580	2
К13	100X50	625	4
К14	100X50	2070	2
К15	100X50	680	1
К16	100X50	430	4
К17	100X50	450	6
К18	100X50	300	2
Б1	50X50	1955	1
Б2	50X50	600	1
Б3	50X50	2015	1
Б4	50X50	1987	1
Б5	50X50	1960	1
Б6	50X50	610	1
Б7	50X50	2020	6
Б8	50X50	580	1
Б9	50X50	450	2
У1	100X25	1300	2
У2	100X25	2500	1
У3	100X25	1200	4

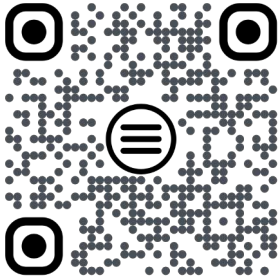


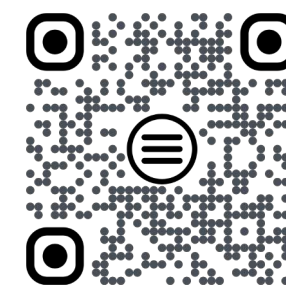
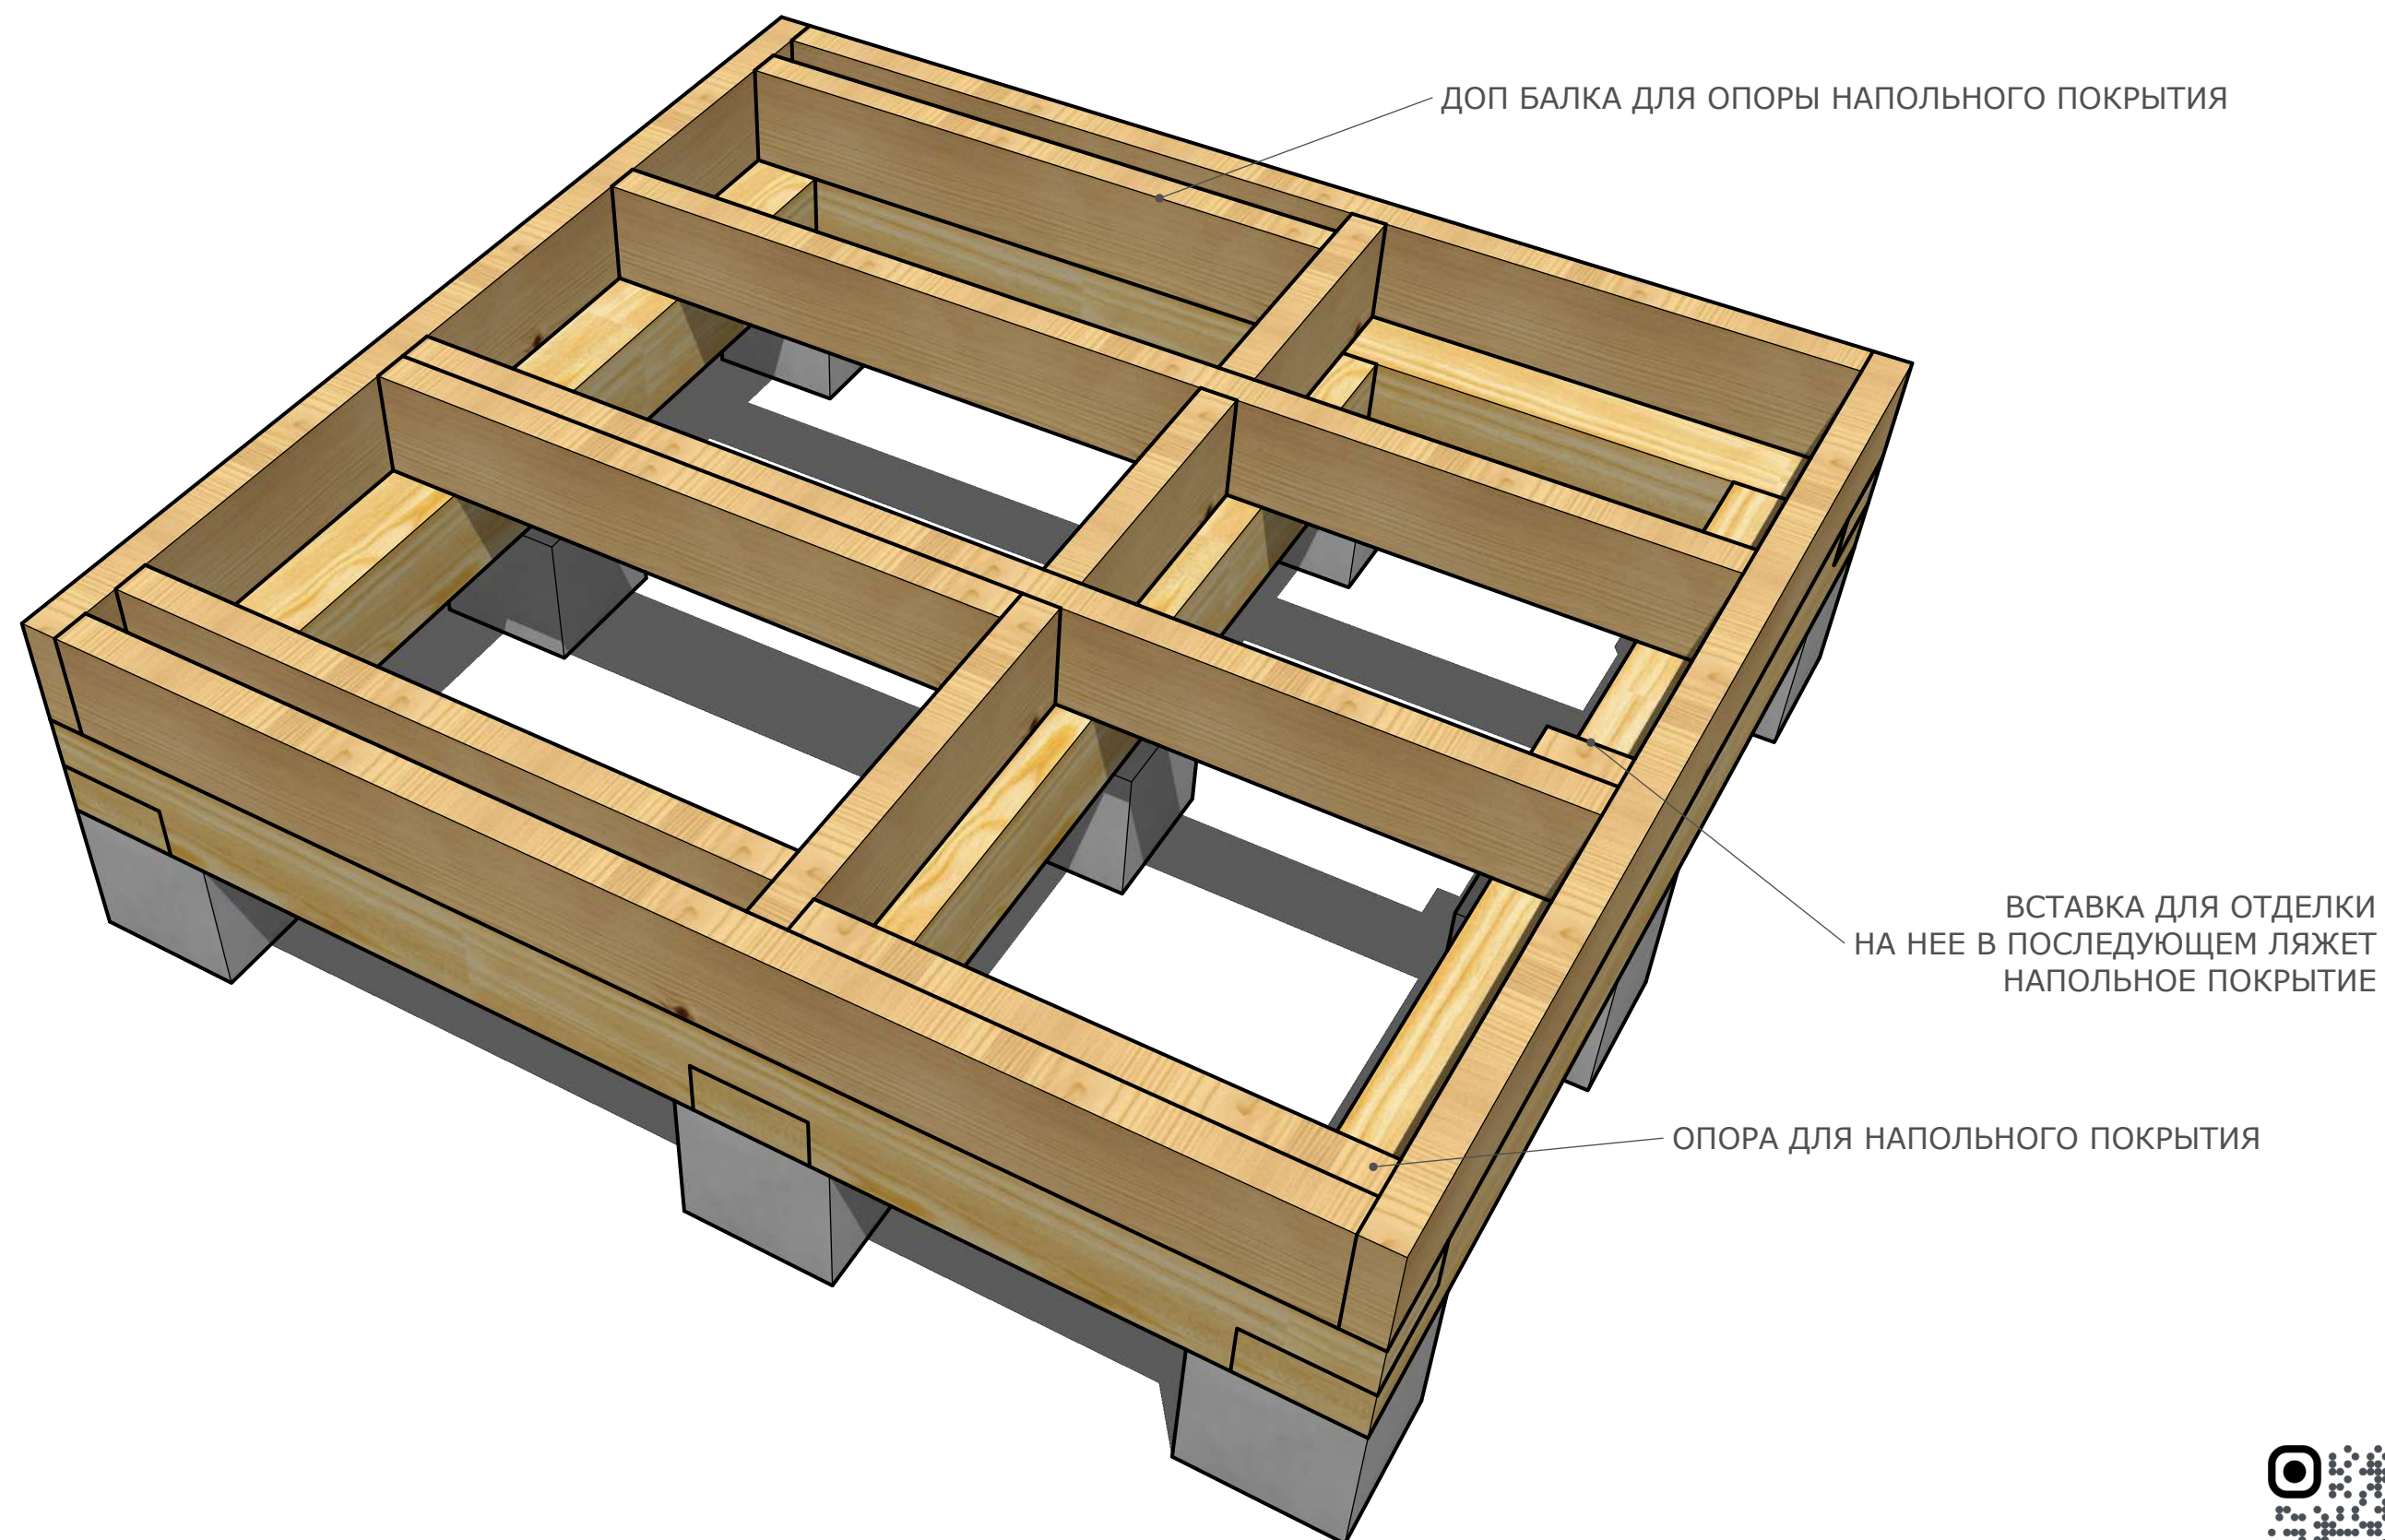


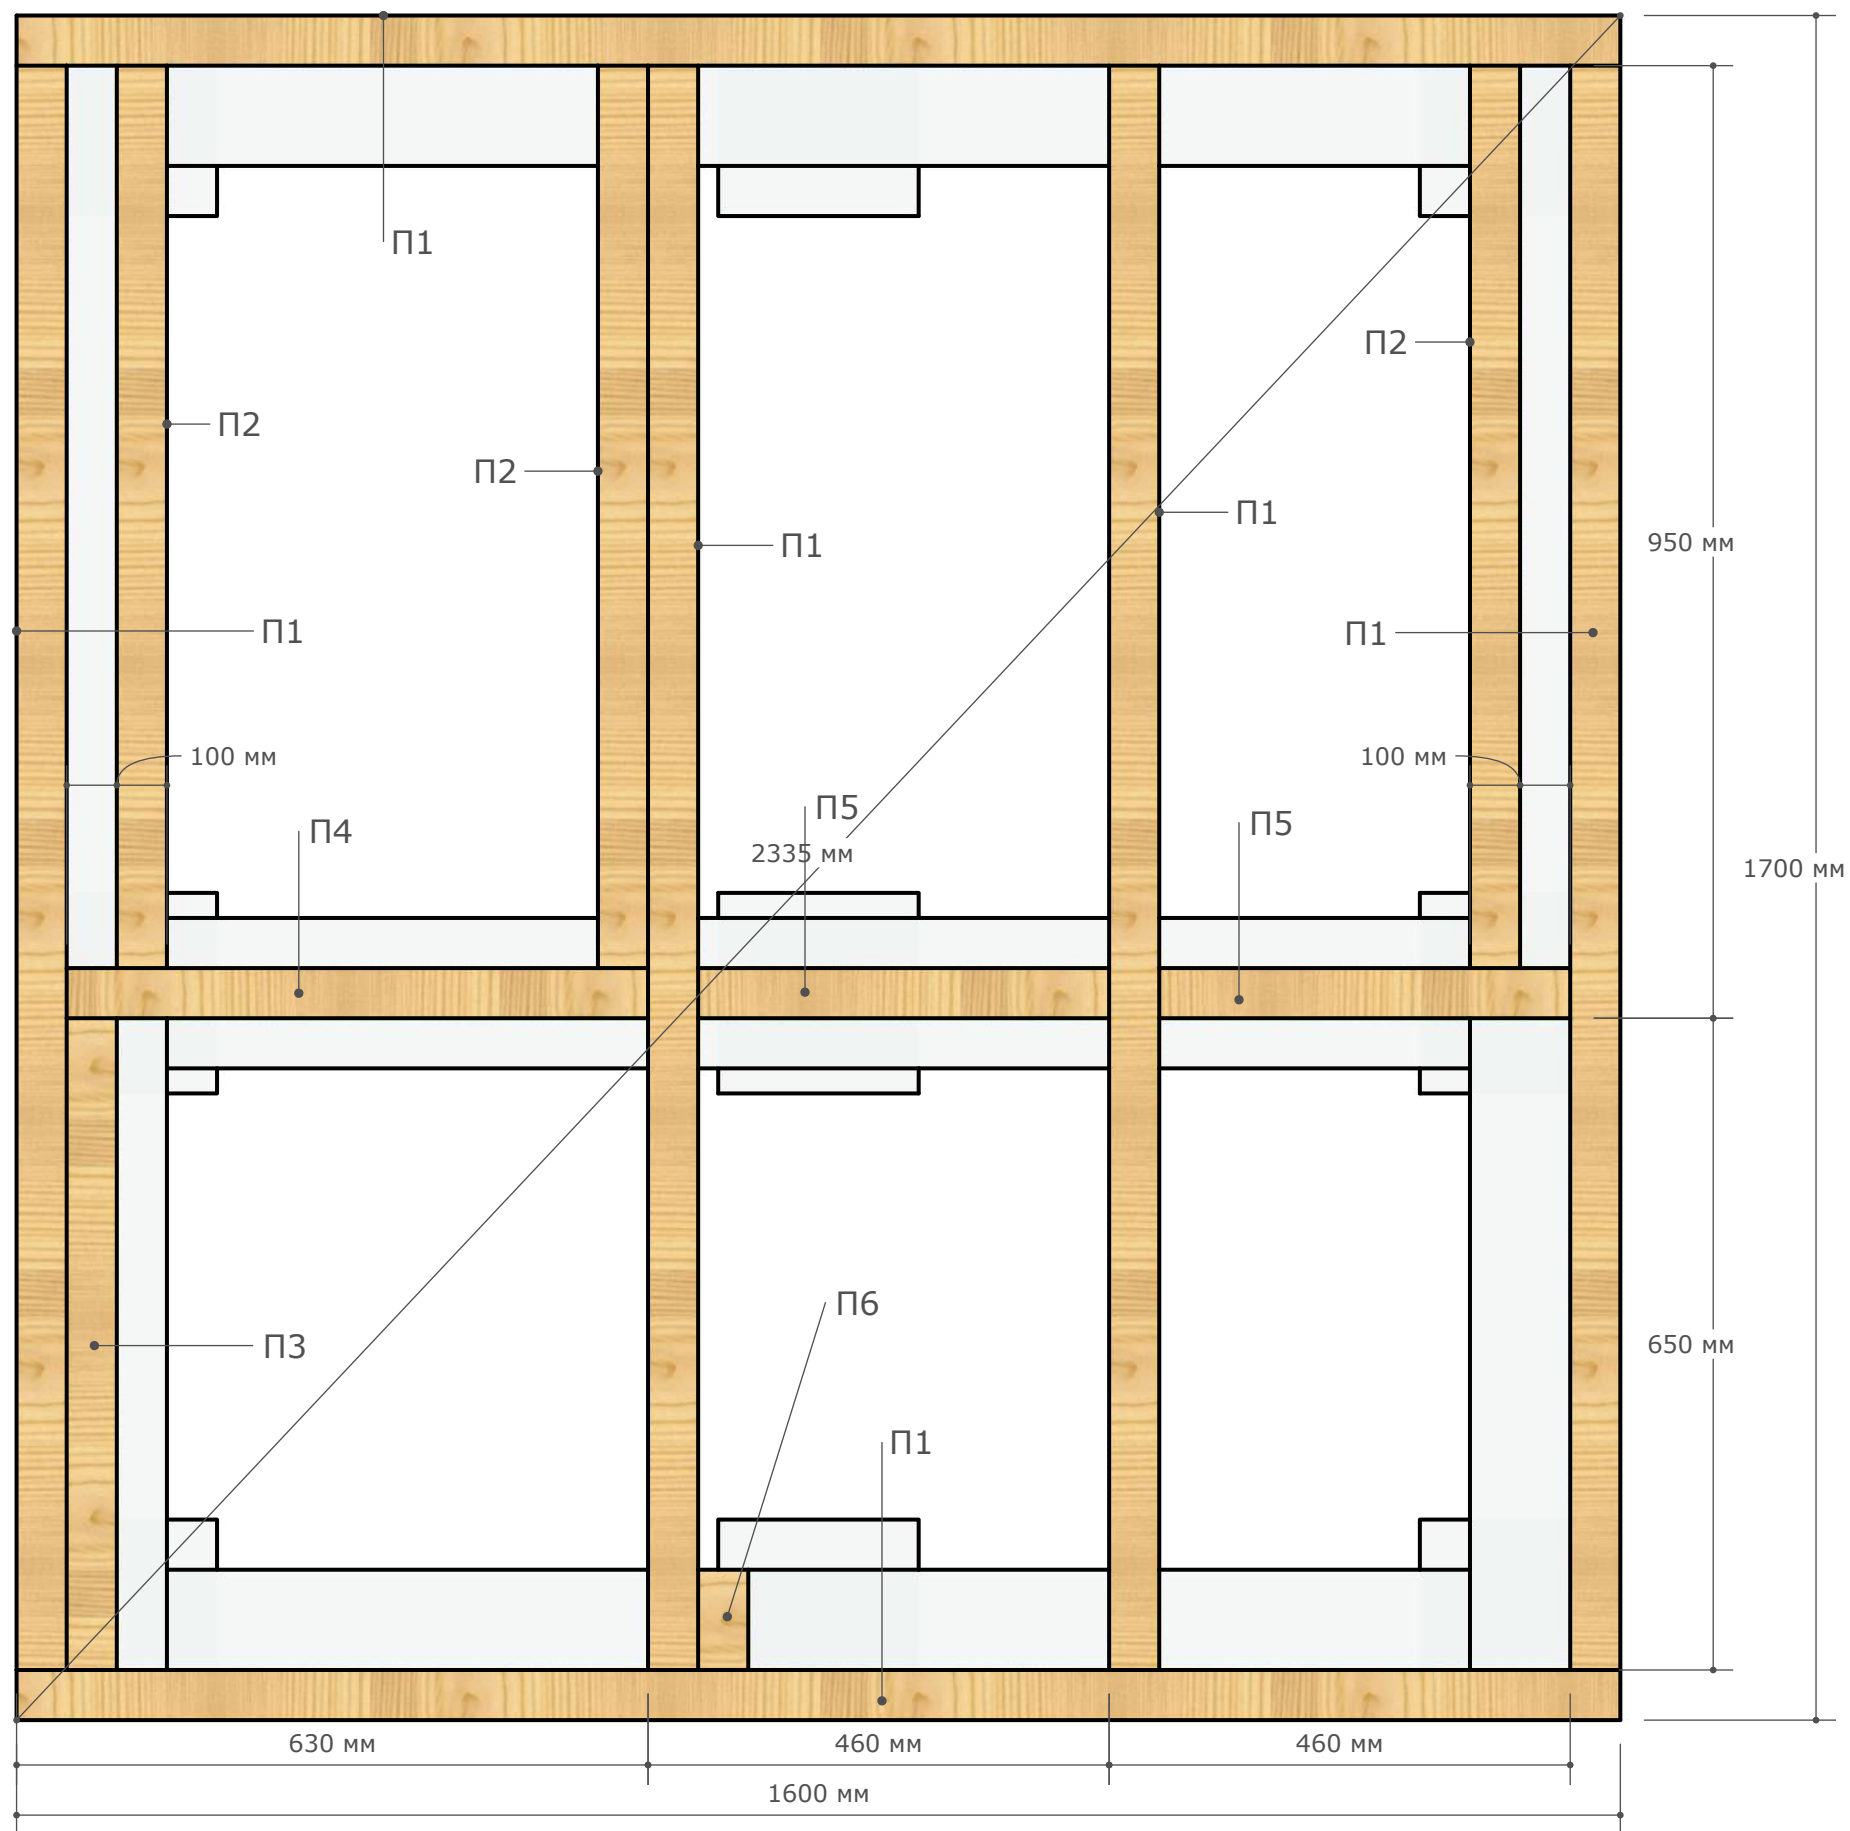



Спецификация пиломатериала общая

НАИМЕ	СЕЧЕНИЕ	ДЛИНА	КОЛ-ВО
O1	150X150	1600	3
O2	150X150	1700	2
П1	150X50	1600	7
П2	150X50	900	3
П3	150X50	650	1
П4	150X50	580	3
П5	150X50	410	2
П6	150X50	100	1
П7	150X50	1672	4
П8	150X50	145	2
П9	150X50	675	2
К1	100X50	1600	4
К2	100X50	1955	6
К3	100X50	1810	6
К4	100X50	800	2
К5	100X50	810	2
К6	100X50	700	2
К7	100X50	1945	2
К8	100X50	1870	2
К9	100X50	1907	1
К10	100X50	1450	1
К11	100X50	57	1
К12	100X50	580	2
К13	100X50	625	4
К14	100X50	2070	2
К15	100X50	680	1
К16	100X50	430	4
К17	100X50	450	6
К18	100X50	300	2
Б1	50X50	1955	1
Б2	50X50	600	1
Б3	50X50	2015	1
Б4	50X50	1987	1
Б5	50X50	1960	1
Б6	50X50	610	1
Б7	50X50	2020	6
Б8	50X50	580	1
Б9	50X50	450	2
У1	100X25	1300	2
У2	100X25	2500	1
У3	100X25	1200	4

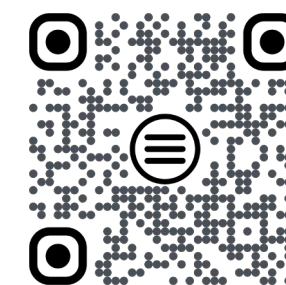

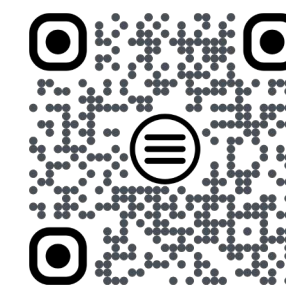
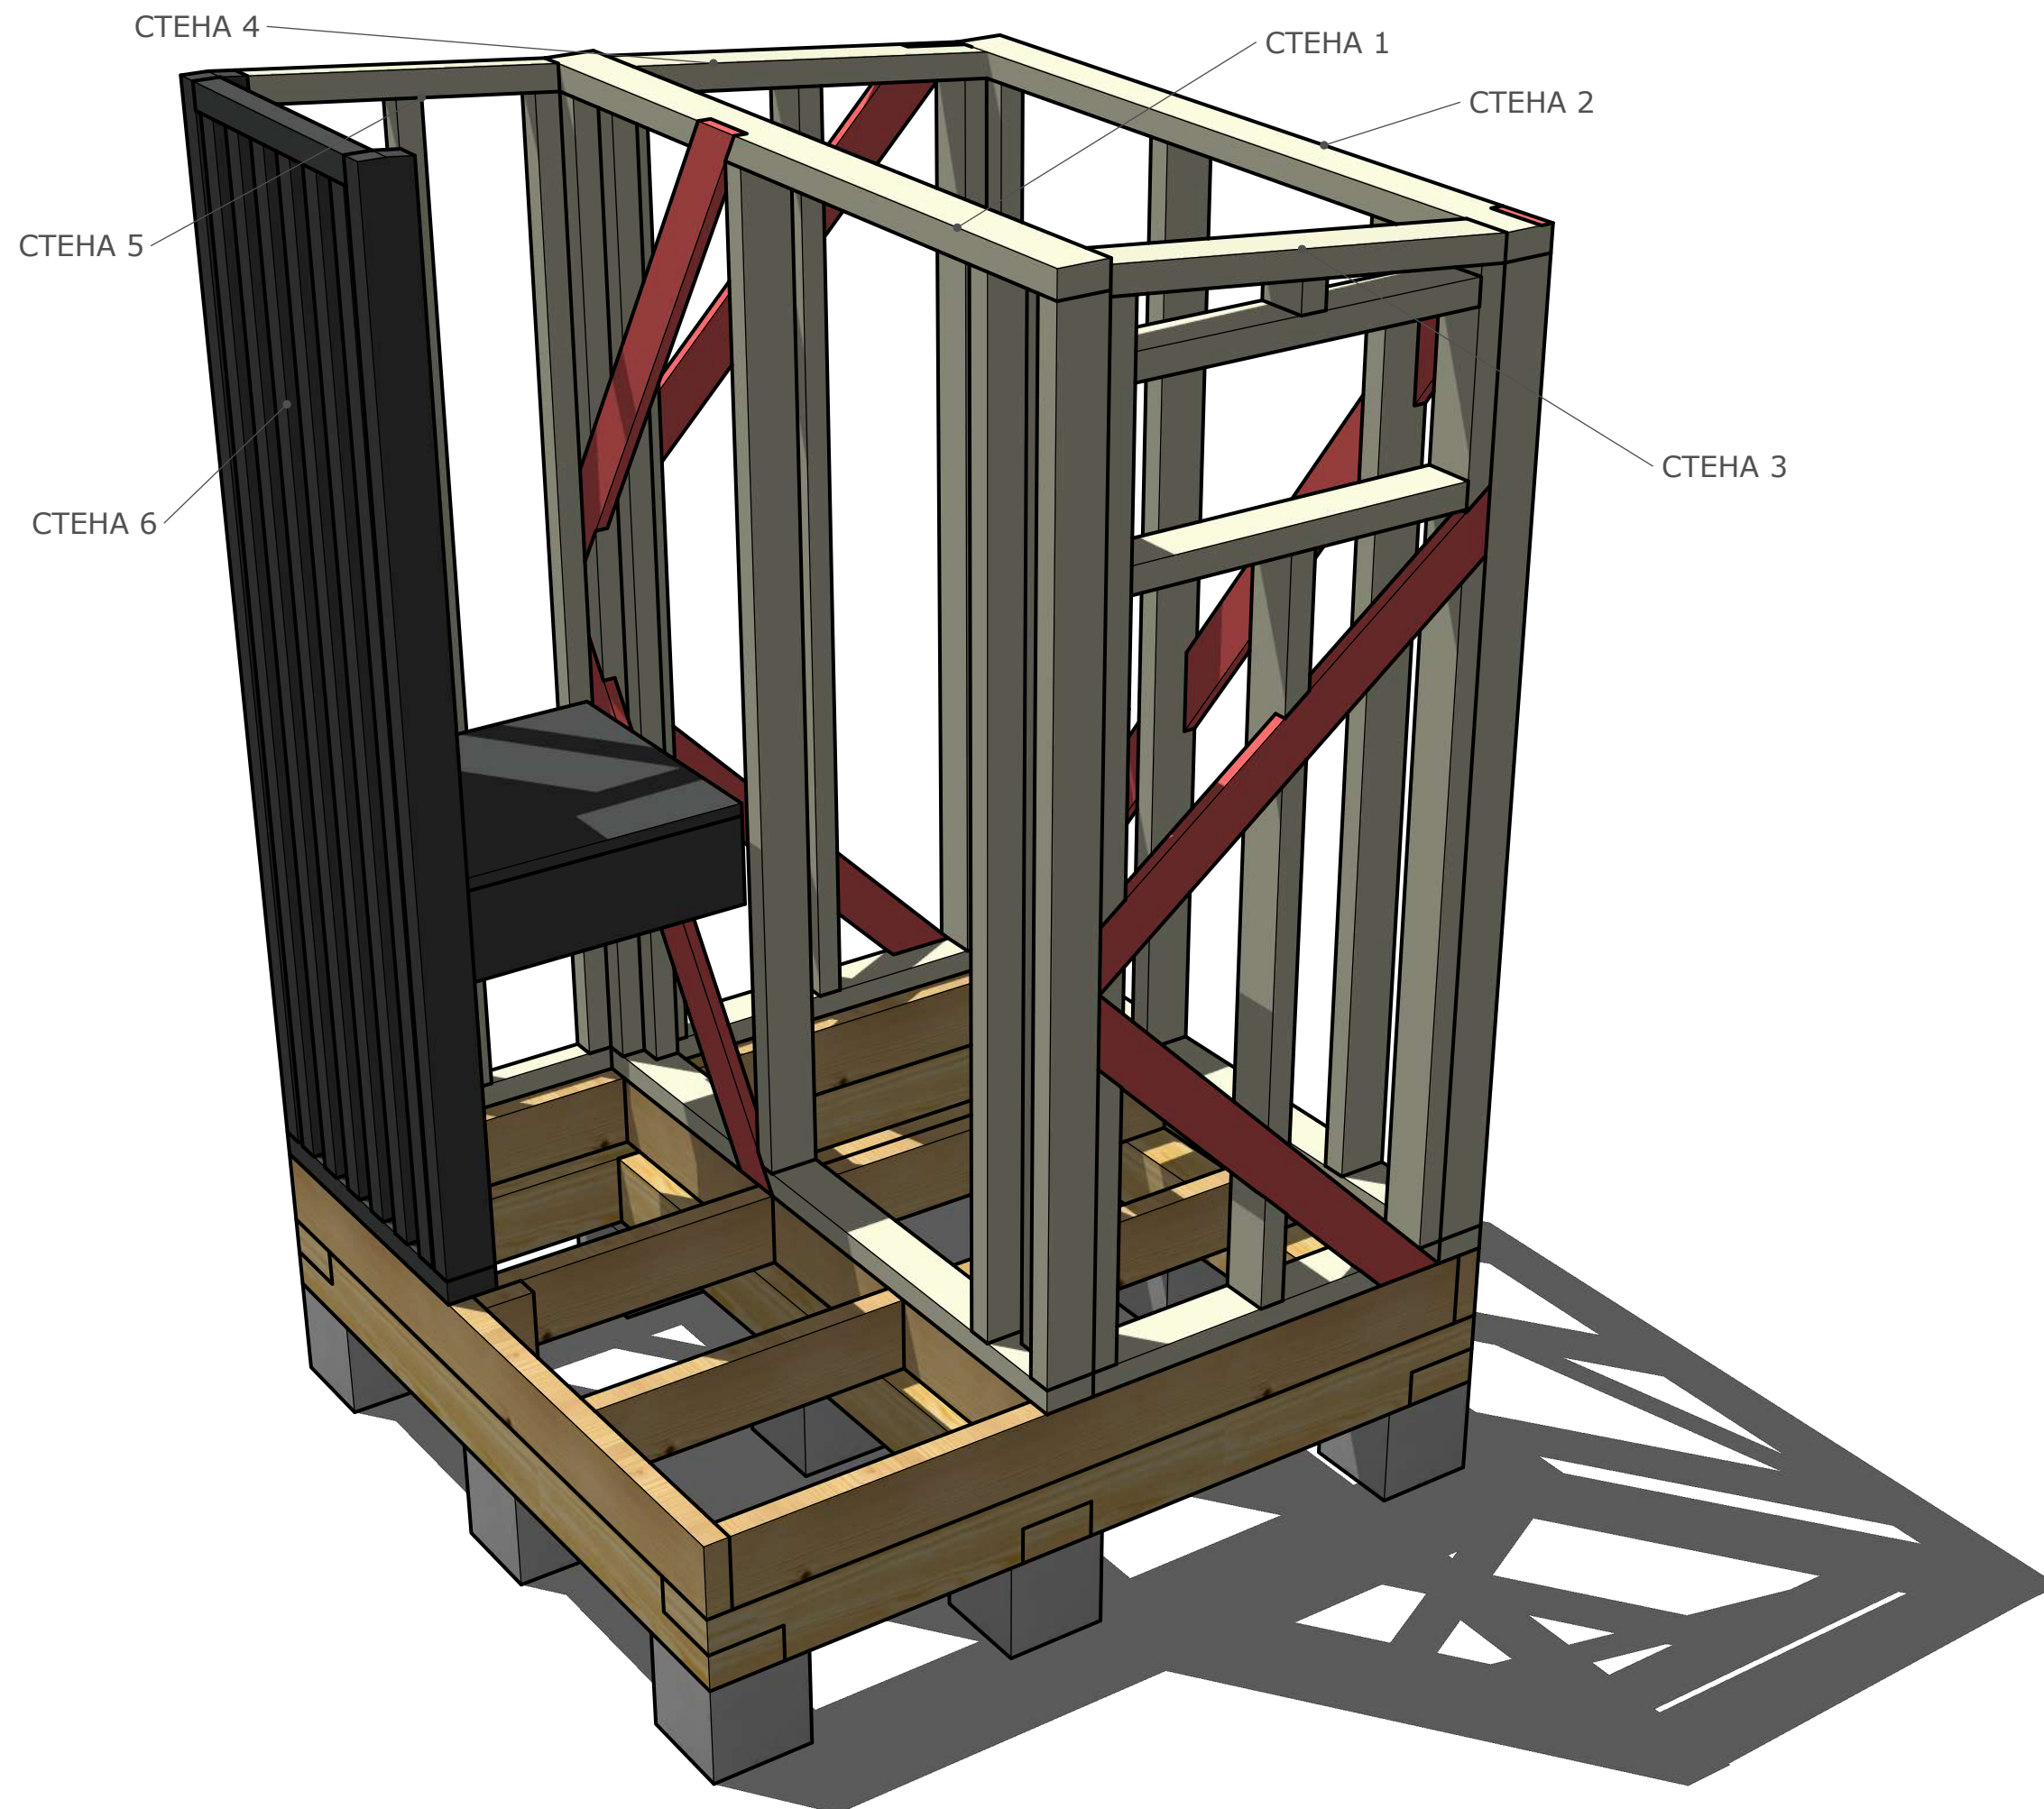


СТЕНА 1

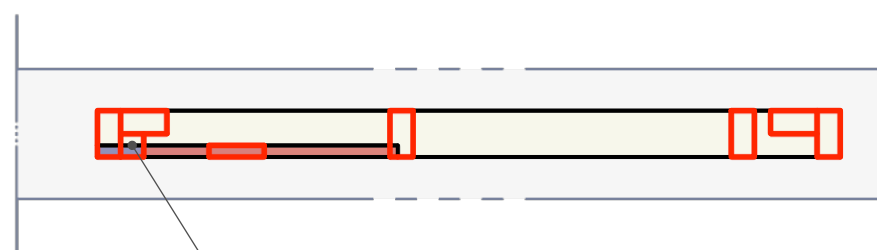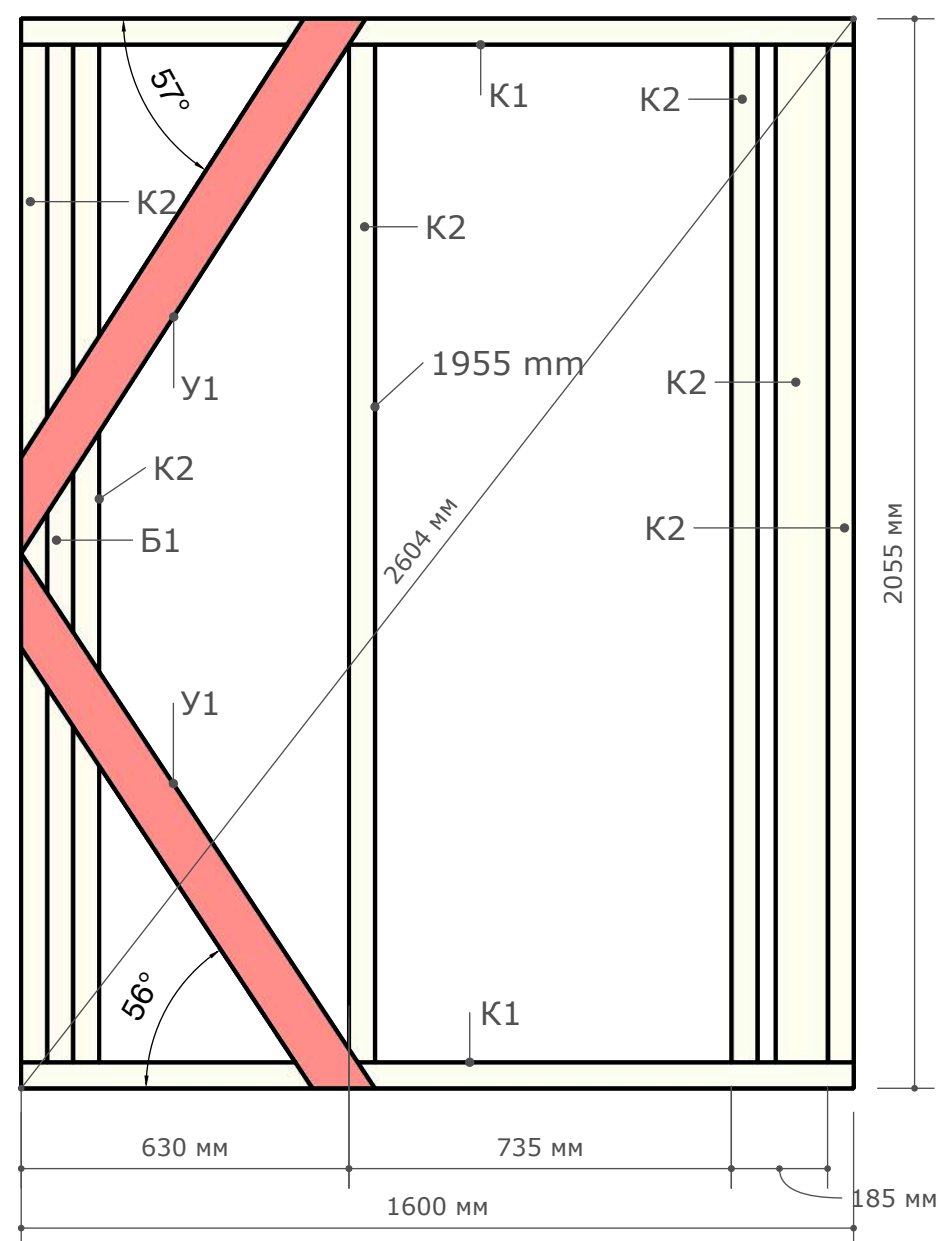


Брусок 50x50
Для крепежа отделки

СТЕНА 2

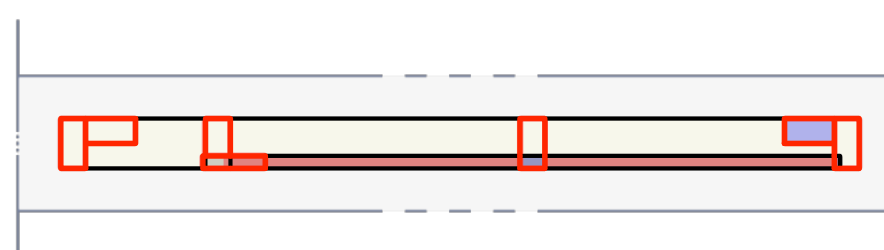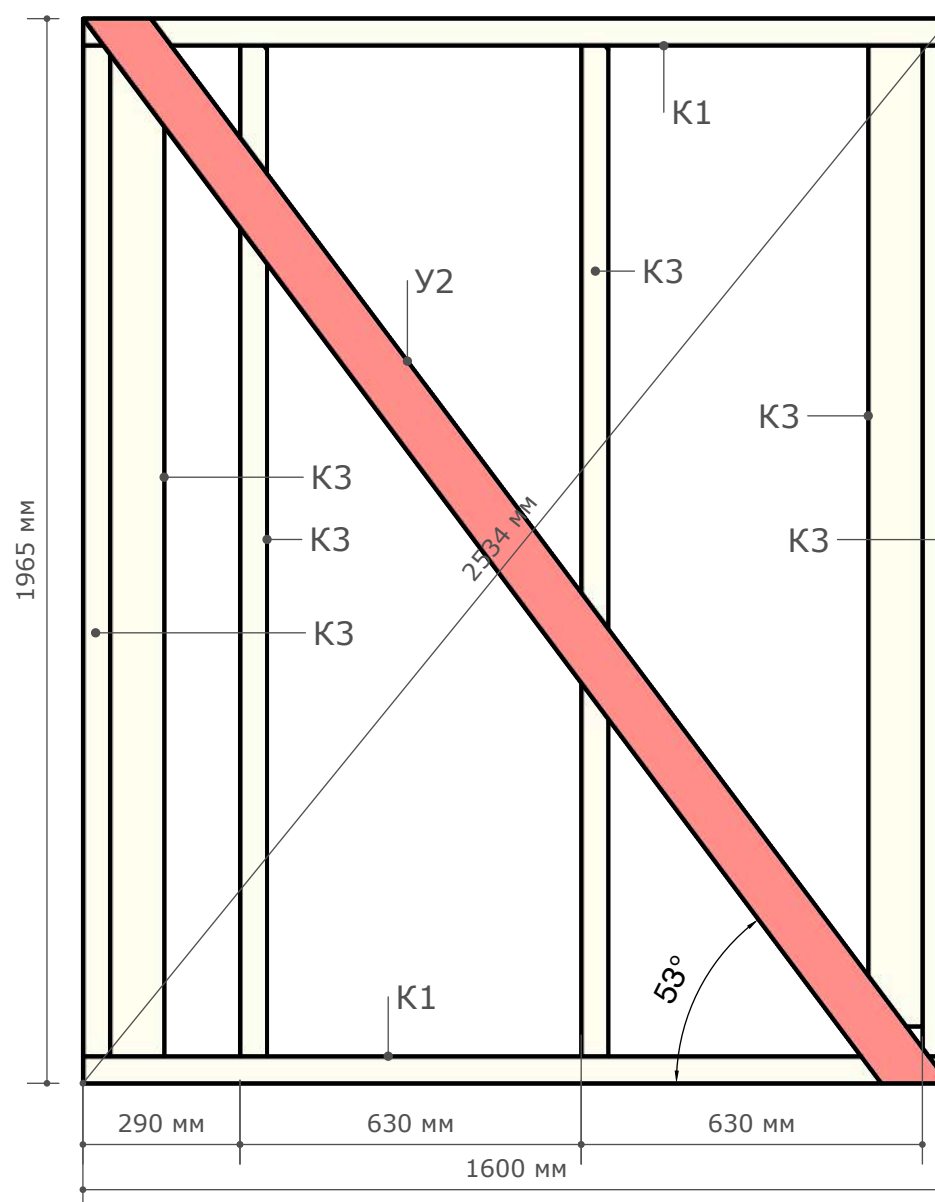


Спецификация пиломатериала общая


НАИМЕ	СЕЧЕНИЕ	ДЛИНА	КОЛ-ВО
O1	150X150	1600	3
O2	150X150	1700	2
П1	150X50	1600	7
П2	150X50	900	3
П3	150X50	650	1
П4	150X50	580	3
П5	150X50	410	2
П6	150X50	100	1
П7	150X50	1672	4
П8	150X50	145	2
П9	150X50	675	2
K1	100X50	1600	4
K2	100X50	1955	6
K3	100X50	1865	6
K4	100X50	800	2
K5	100X50	810	2
K6	100X50	700	2
K7	100X50	1945	2
K8	100X50	1870	2
K9	100X50	1907	1
K10	100X50	1450	1
K11	100X50	57	1
K12	100X50	580	2
K13	100X50	625	4
K14	100X50	2070	2
K15	100X50	680	1
K16	100X50	430	4
K17	100X50	450	6
K18	100X50	300	2
Б1	50X50	1955	1
Б2	50X50	600	1
Б3	50X50	2015	1
Б4	50X50	1987	1
Б5	50X50	1960	1
Б6	50X50	610	1
Б7	50X50	2020	6
Б8	50X50	580	1
Б9	50X50	450	2
У1	100X25	1300	2
У2	100X25	2500	1
У3	100X25	1200	4

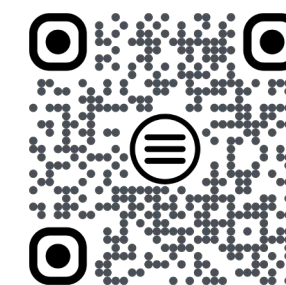


СТЕНА 3

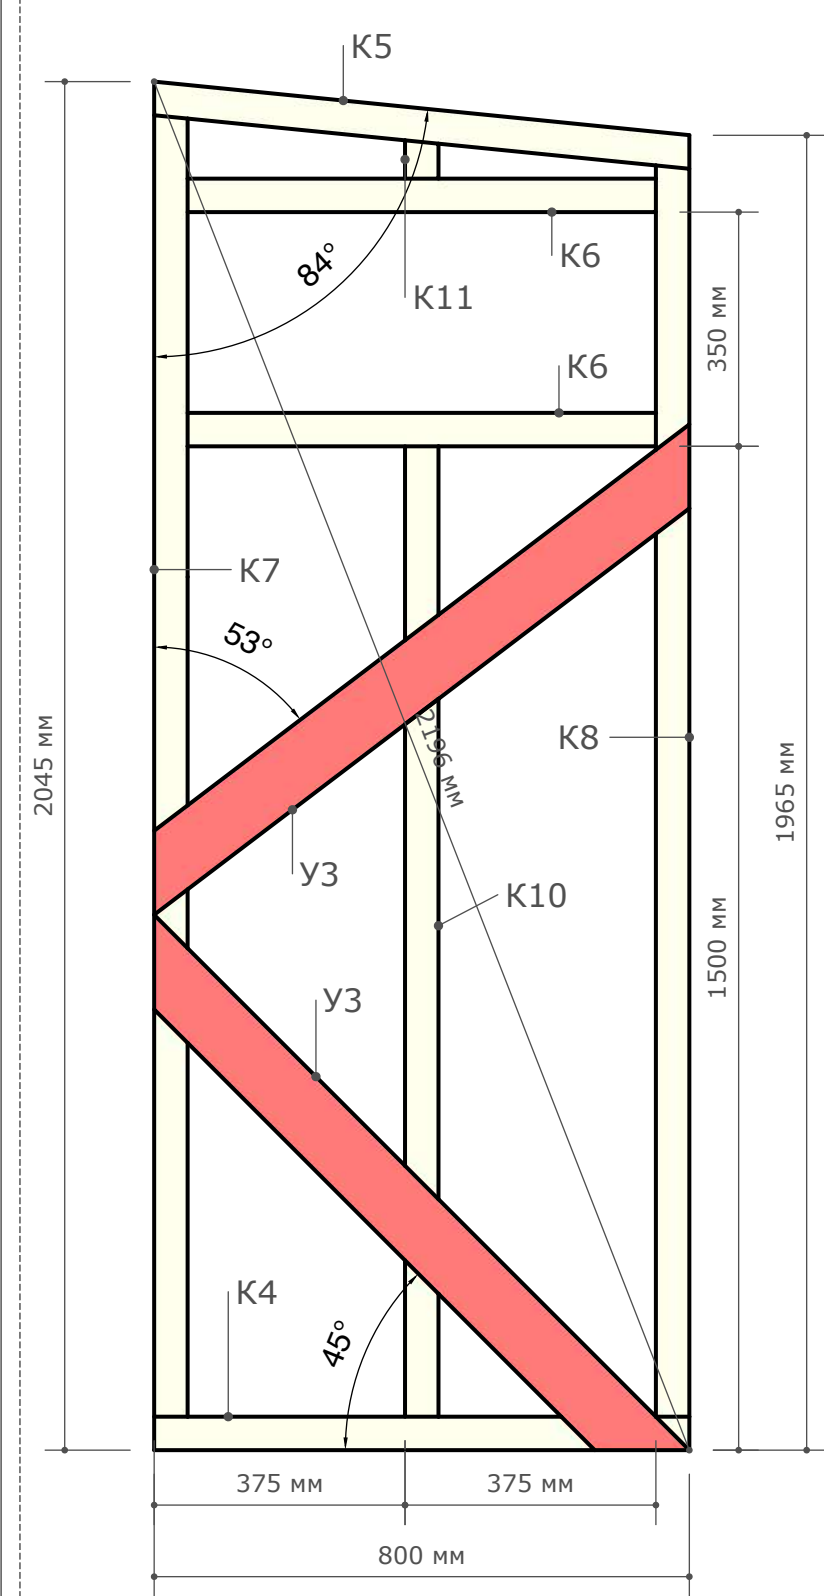

СТЕНА 4

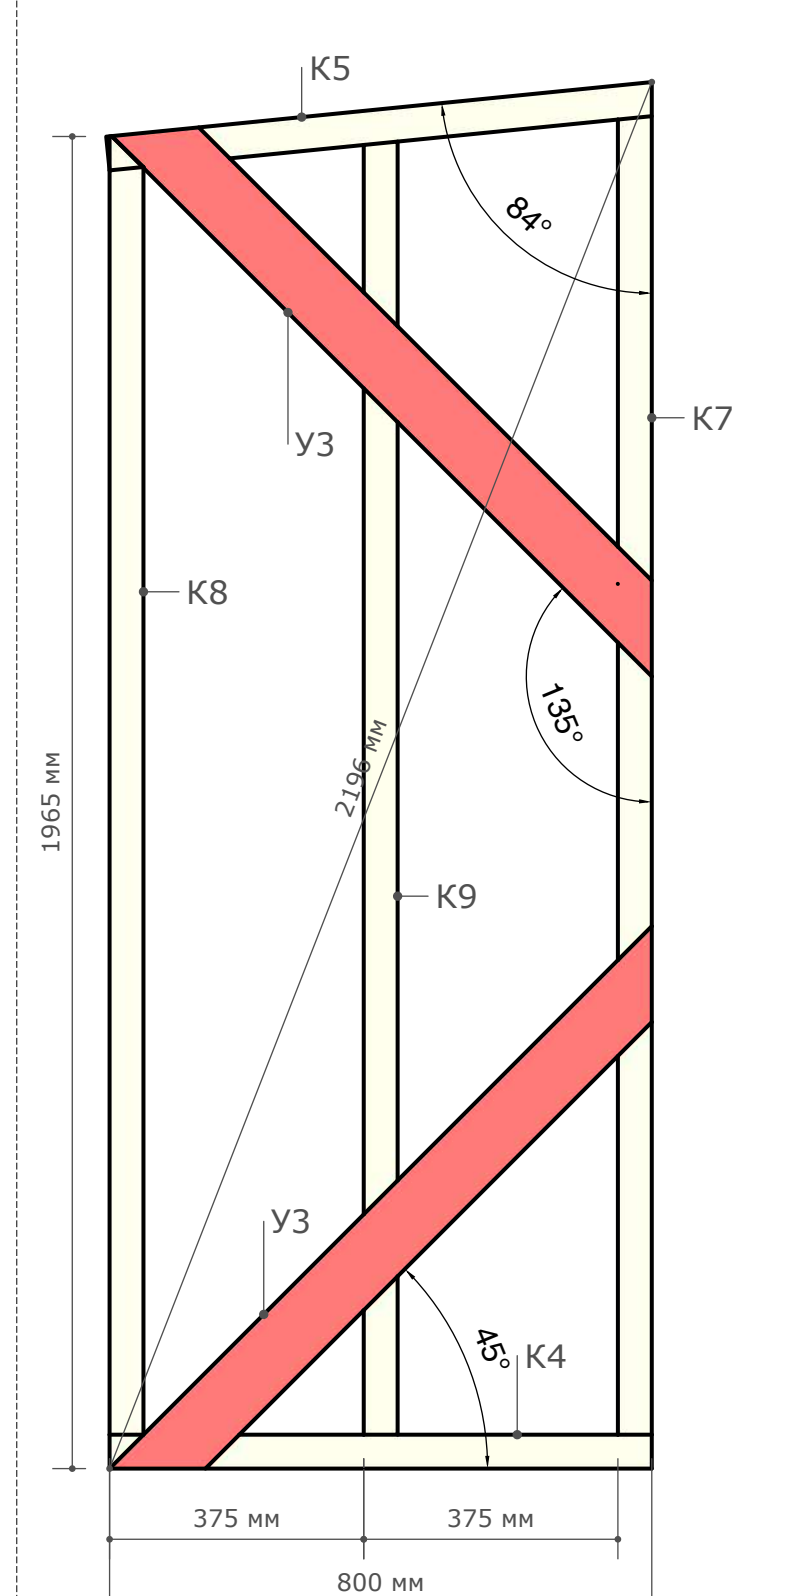





СТЕНА 5

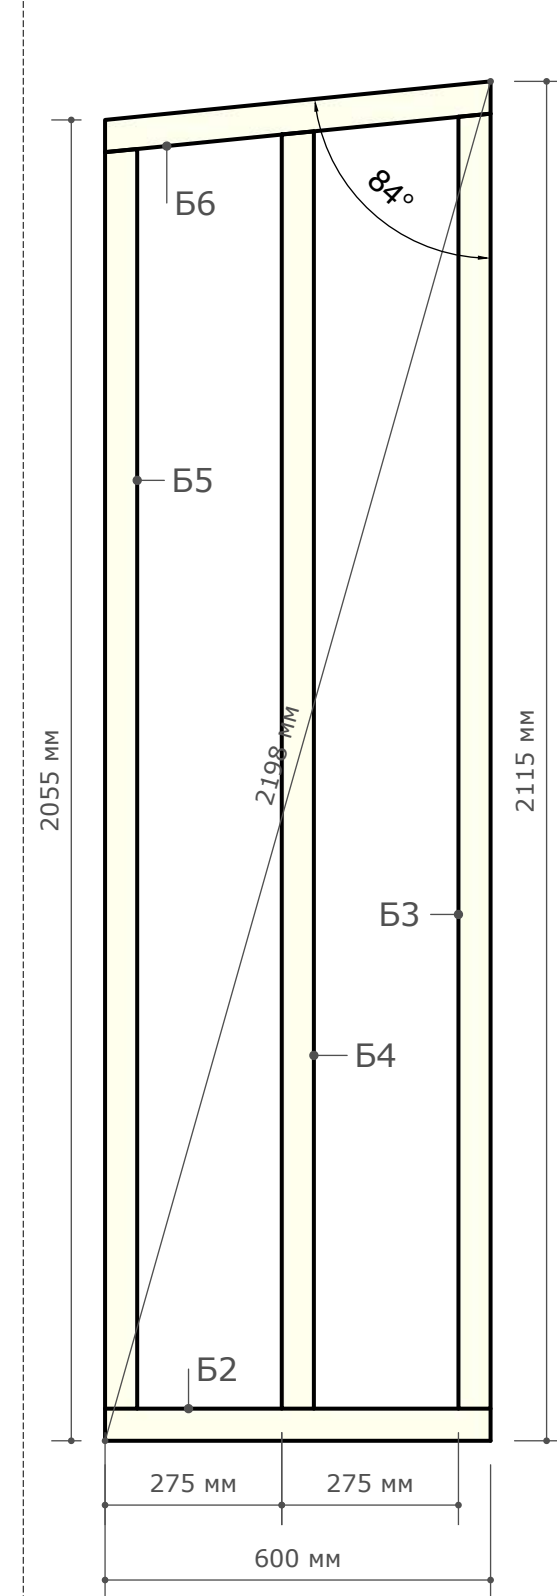


Спецификация пиломатериала общая



НАИМЕ	СЕЧЕНИЕ	ДЛИНА	КОЛ-ВО
O1	150X150	1600	3
O2	150X150	1700	2
П1	150X50	1600	7
П2	150X50	900	3
П3	150X50	650	1
П4	150X50	580	3
П5	150X50	410	2
П6	150X50	100	1
П7	150X50	1672	4
П8	150X50	145	2
П9	150X50	675	2
K1	100X50	1600	4
K2	100X50	1955	6
K3	100X50	1810	6
K4	100X50	800	2
K5	100X50	810	2
K6	100X50	700	2
K7	100X50	1945	2
K8	100X50	1870	2
K9	100X50	1907	1
K10	100X50	1450	1
K11	100X50	57	1
K12	100X50	580	2
K13	100X50	625	4
K14	100X50	2070	2
K15	100X50	680	1
K16	100X50	430	4
K17	100X50	450	6
K18	100X50	300	2
B1	50X50	1955	1
B2	50X50	600	1
B3	50X50	2015	1
B4	50X50	1987	1
B5	50X50	1960	1
B6	50X50	610	1
B7	50X50	2020	6
B8	50X50	580	1
B9	50X50	450	2
Y1	100X25	1300	2
Y2	100X25	2500	1
Y3	100X25	1200	4

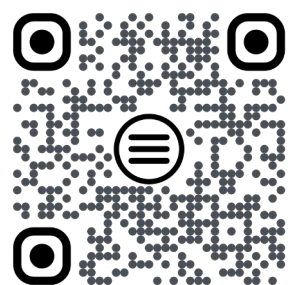

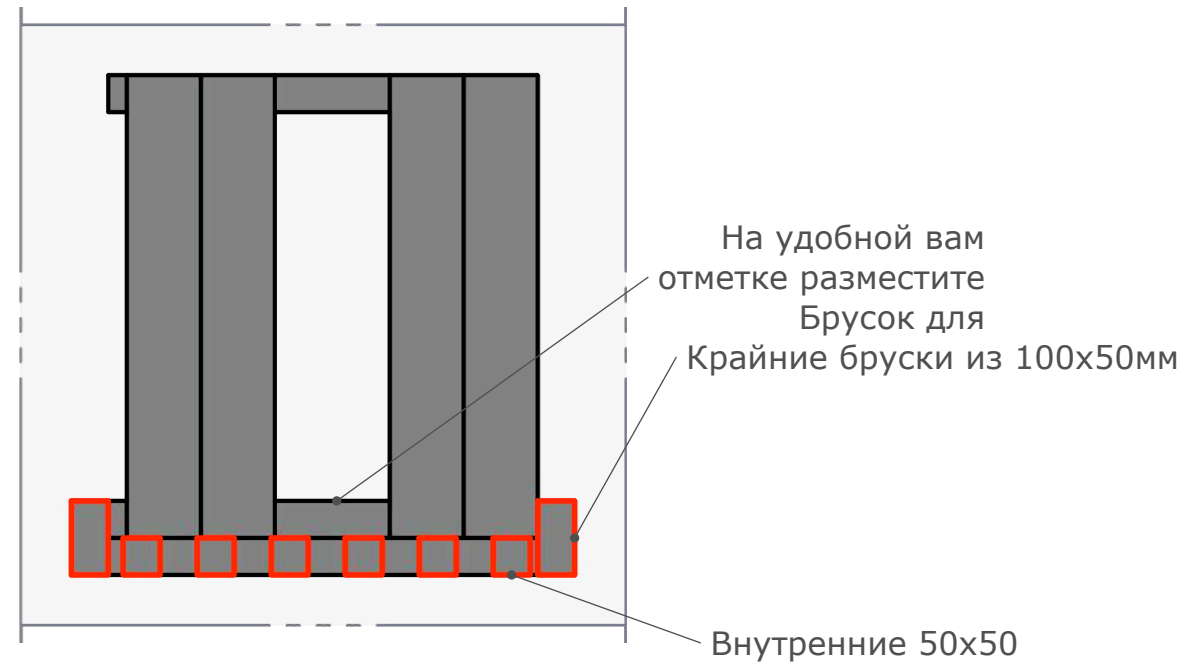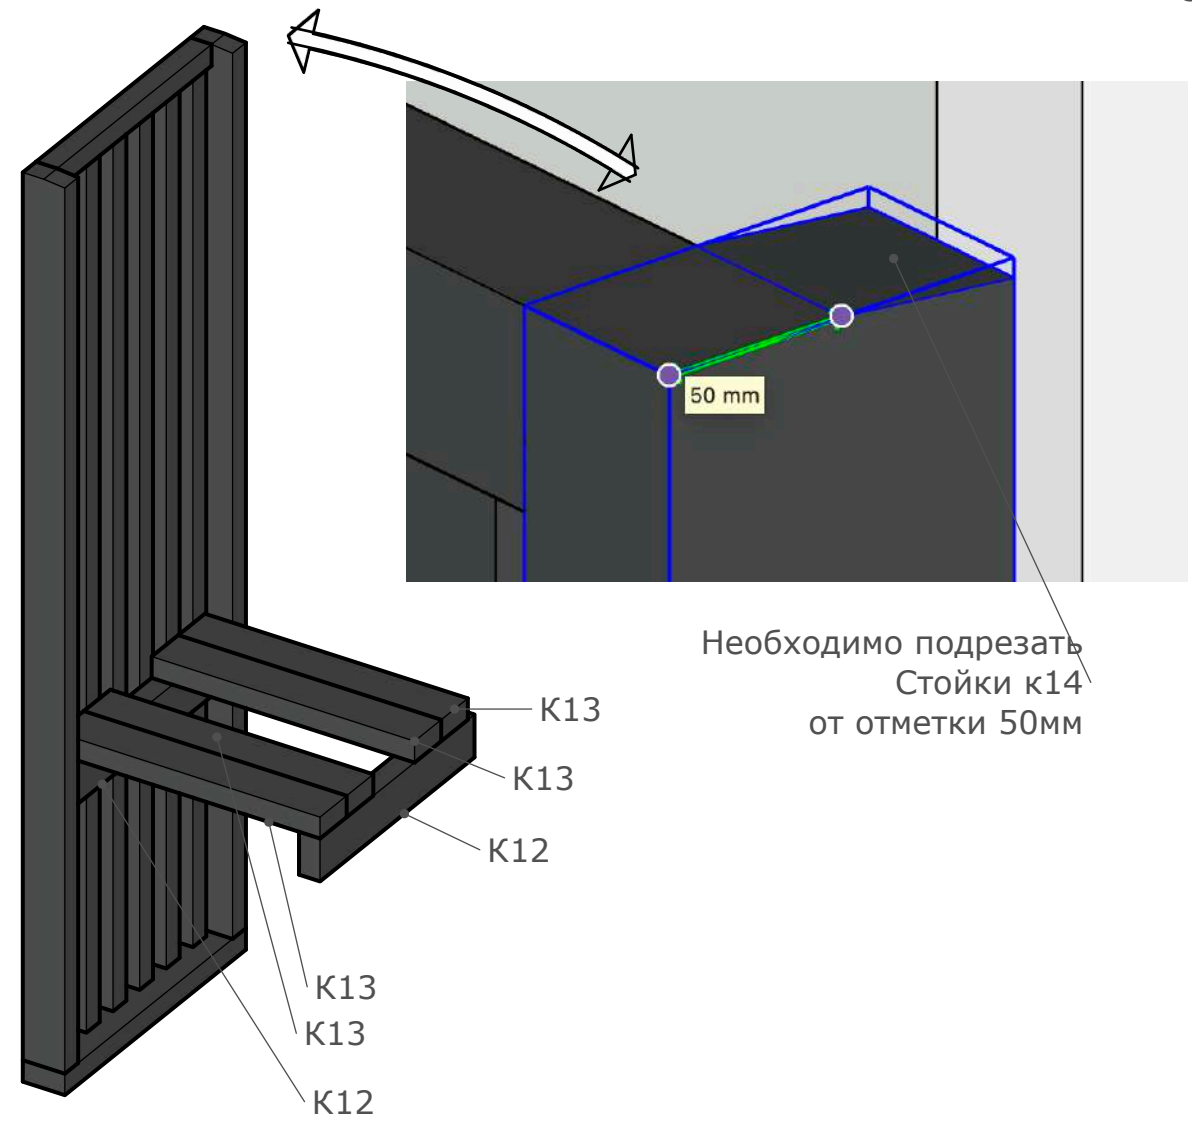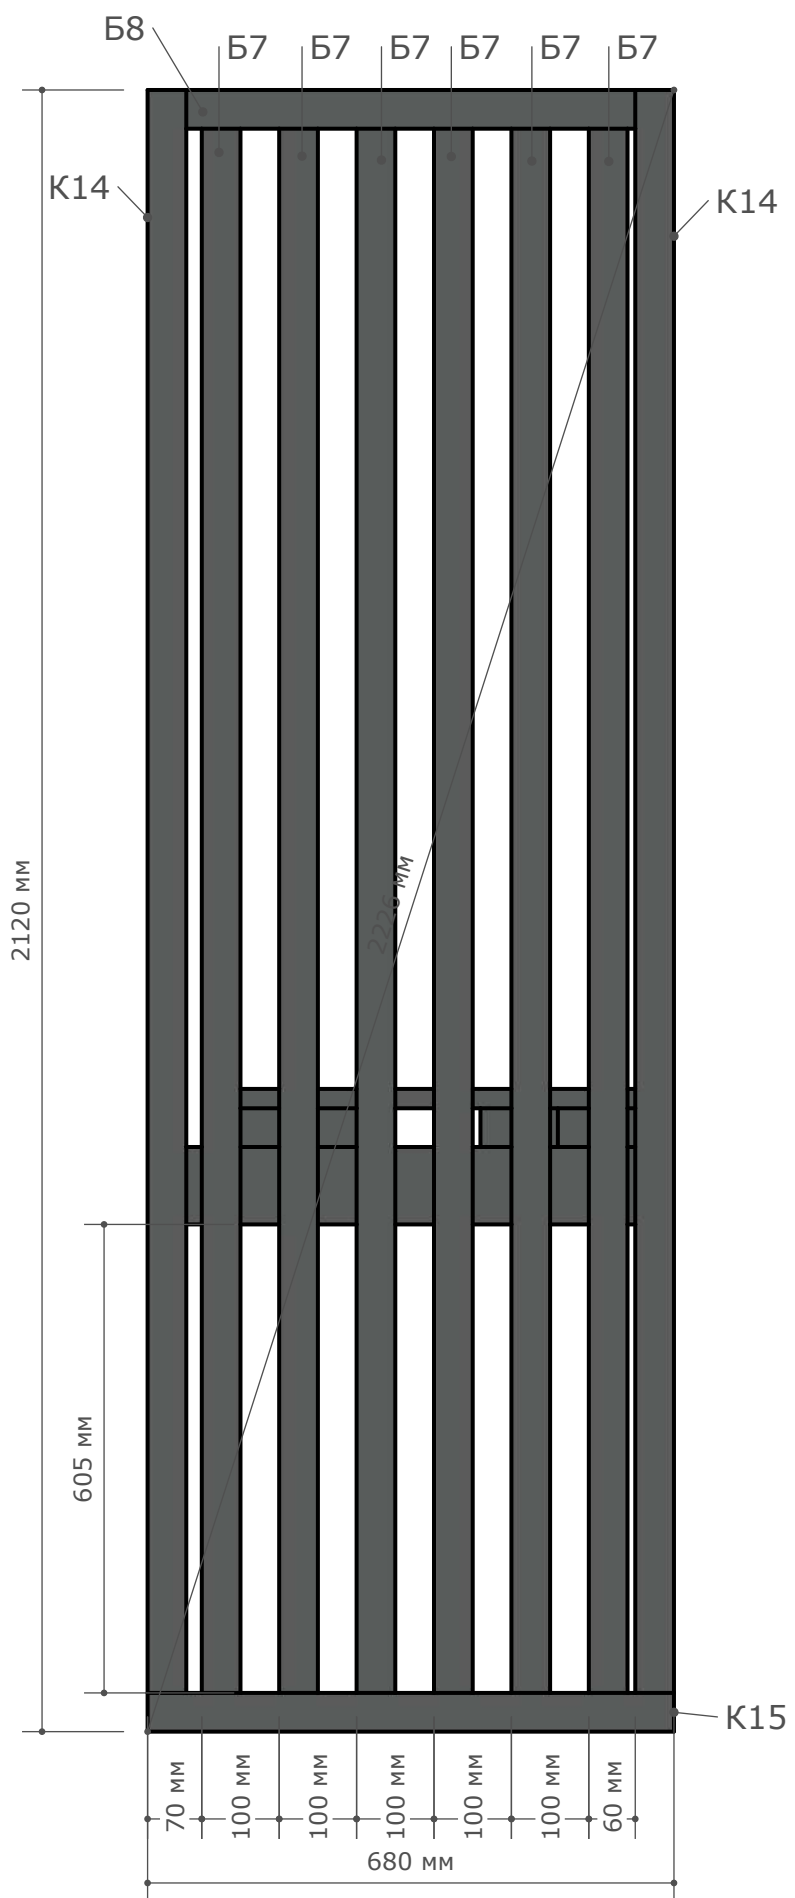



НАИМЕ	СЕЧЕНИЕ	ДЛИНА	КОЛ-ВО
O1	150X150	1600	3
O2	150X150	1700	2
П1	150X50	1600	7
П2	150X50	900	3
П3	150X50	650	1
П4	150X50	580	3
П5	150X50	410	2
П6	150X50	100	1
П7	150X50	1672	4
П8	150X50	145	2
П9	150X50	675	2
К1	100X50	1600	4
К2	100X50	1955	6
К3	100X50	1810	6
К4	100X50	800	2
К5	100X50	810	2
К6	100X50	700	2
К7	100X50	1945	2
К8	100X50	1870	2
К9	100X50	1907	1
К10	100X50	1450	1
К11	100X50	57	1
К12	100X50	580	2
К13	100X50	625	4
К14	100X50	2070	2
К15	100X50	680	1
К16	100X50	430	4
К17	100X50	450	6
К18	100X50	300	2
Б1	50X50	1955	1
Б2	50X50	600	1
Б3	50X50	2015	1
Б4	50X50	1987	1
Б5	50X50	1960	1
Б6	50X50	610	1
Б7	50X50	2020	6
Б8	50X50	580	1
Б9	50X50	450	2
У1	100X25	1300	2
У2	100X25	2500	1
У3	100X25	1200	4

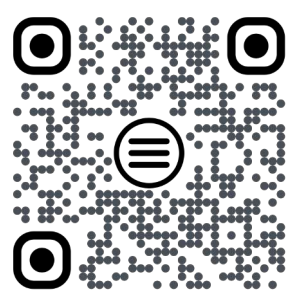

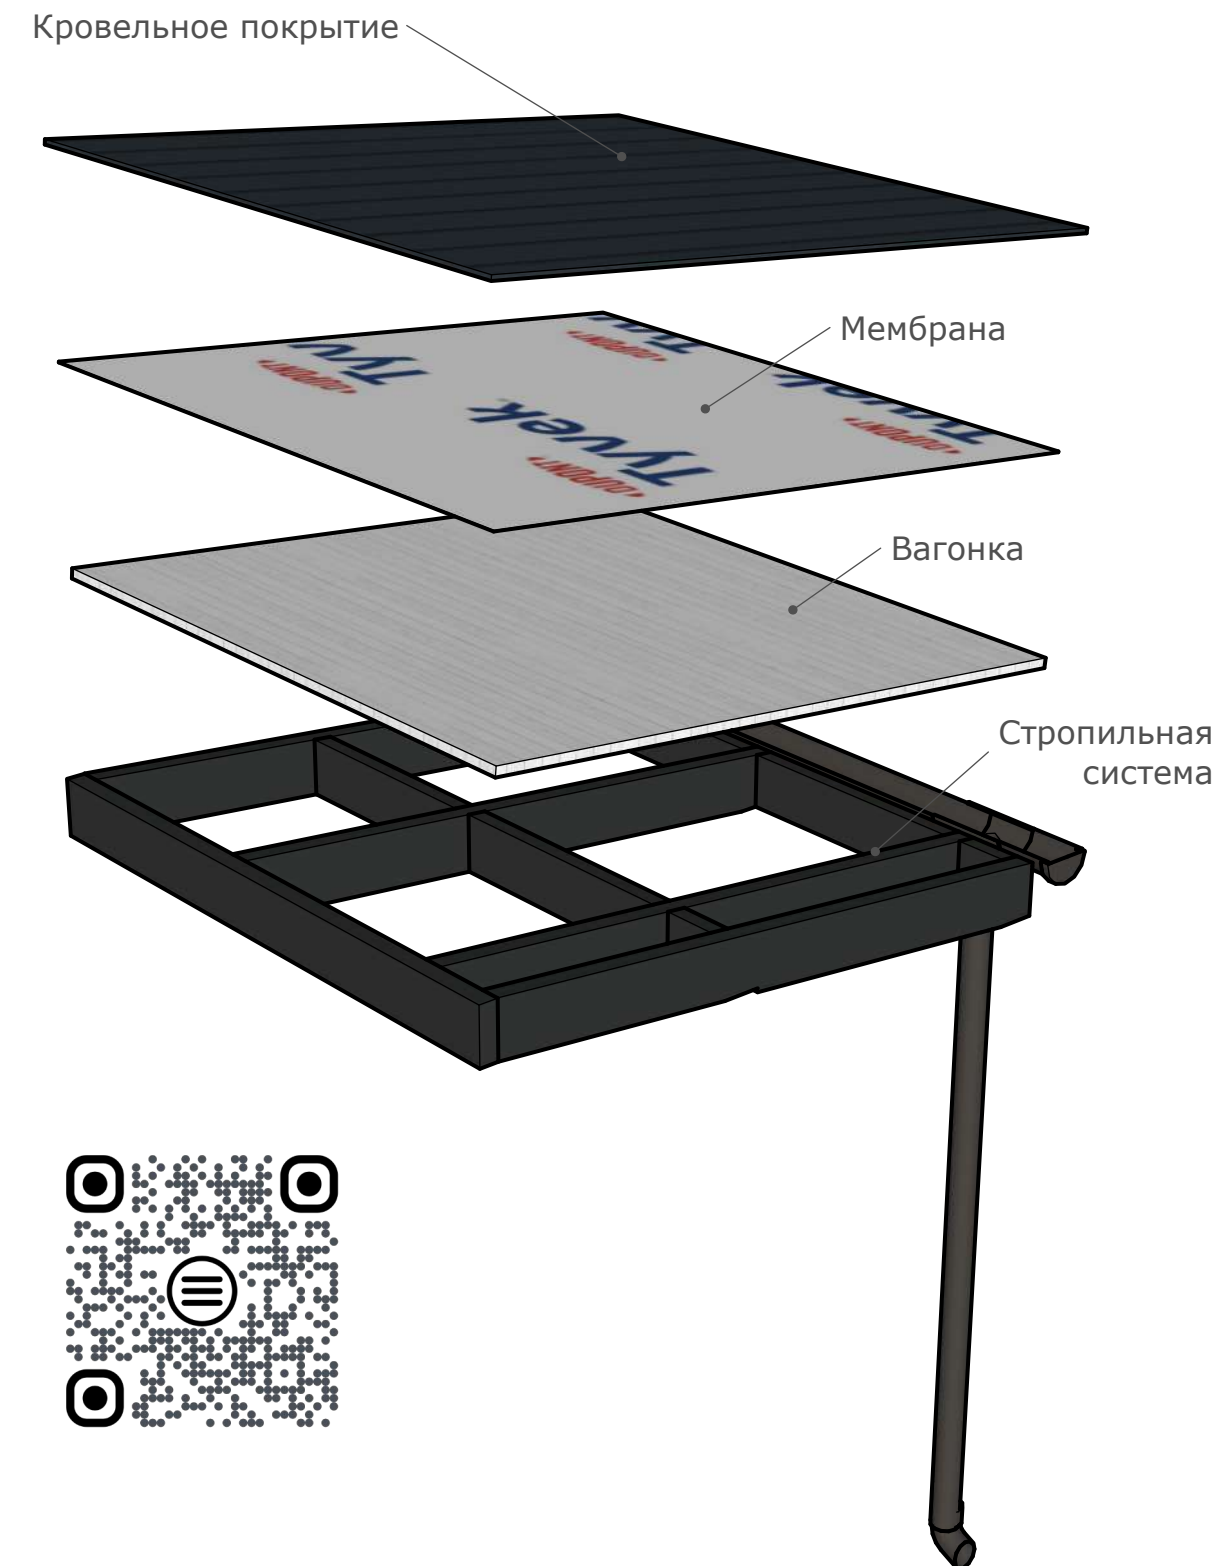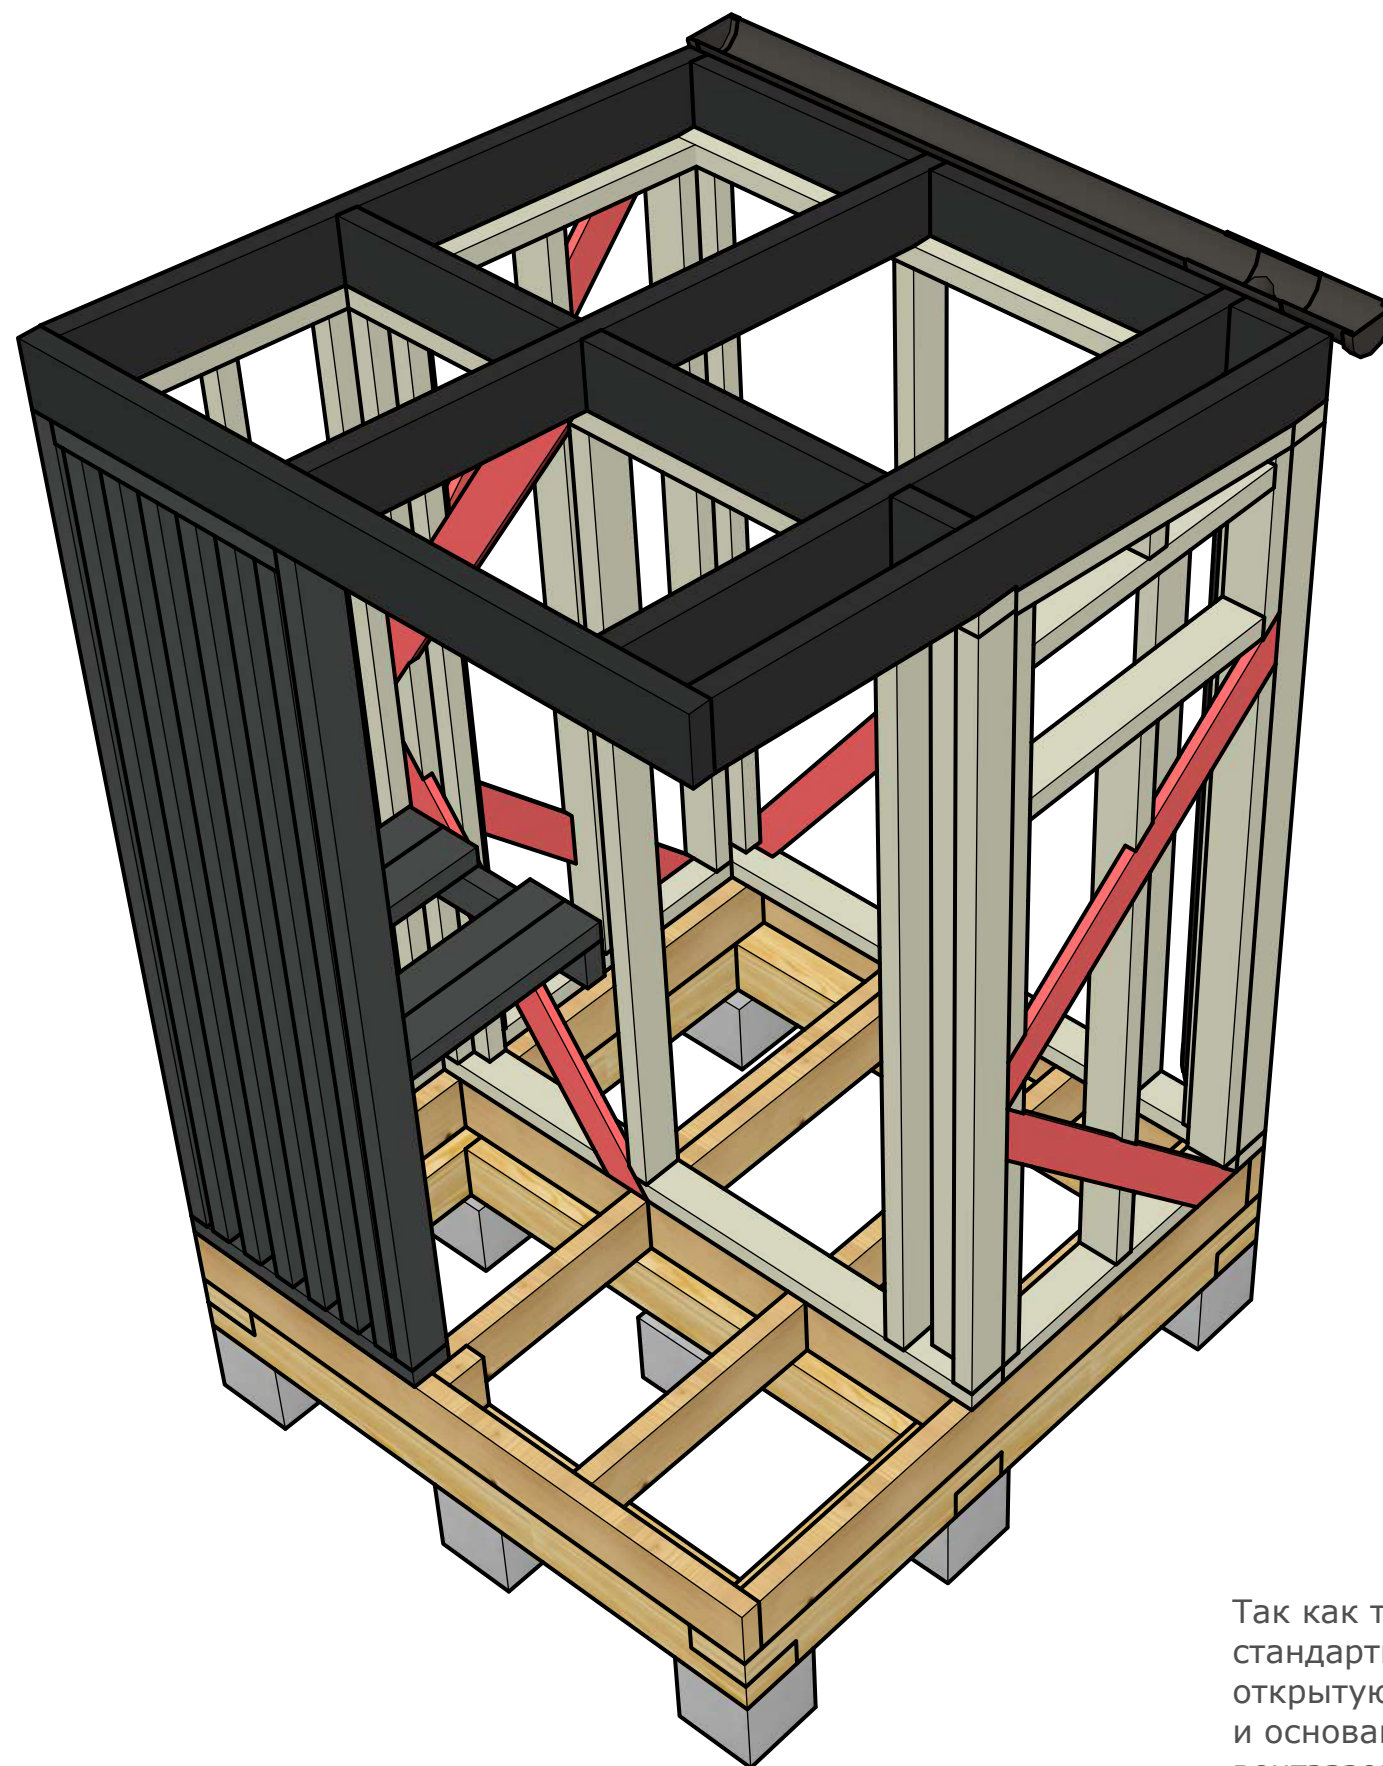


Так как туалет в представлении большинства является временной постройкой , стандартизация пирогов не предусматривается. В данном варианте предлагается на открытую стропильную систему разместить вагонку. Она будет являться отделкой потолка и основанием для кровельного материала. Поверх вагонки разместить ВВЗ (да без вентзазора , как и в сп31-105 вентзазоры не предусматриваются) ВАЖНО - ЭТОТ ПИРОГ ЯВЛЯЕТСЯ ВАРИАЦИЕЙ - ЕСЛИ ЕСТЬ ЖЕЛАНИЕ МОЖЕТЕ ДЕЛАТЬ ДРУГИЕ ПИРОГИ


ДАЛЕЕ БУДЕТ ИНФОРМАЦИЯ ПО УТЕПЛЕНИЮ

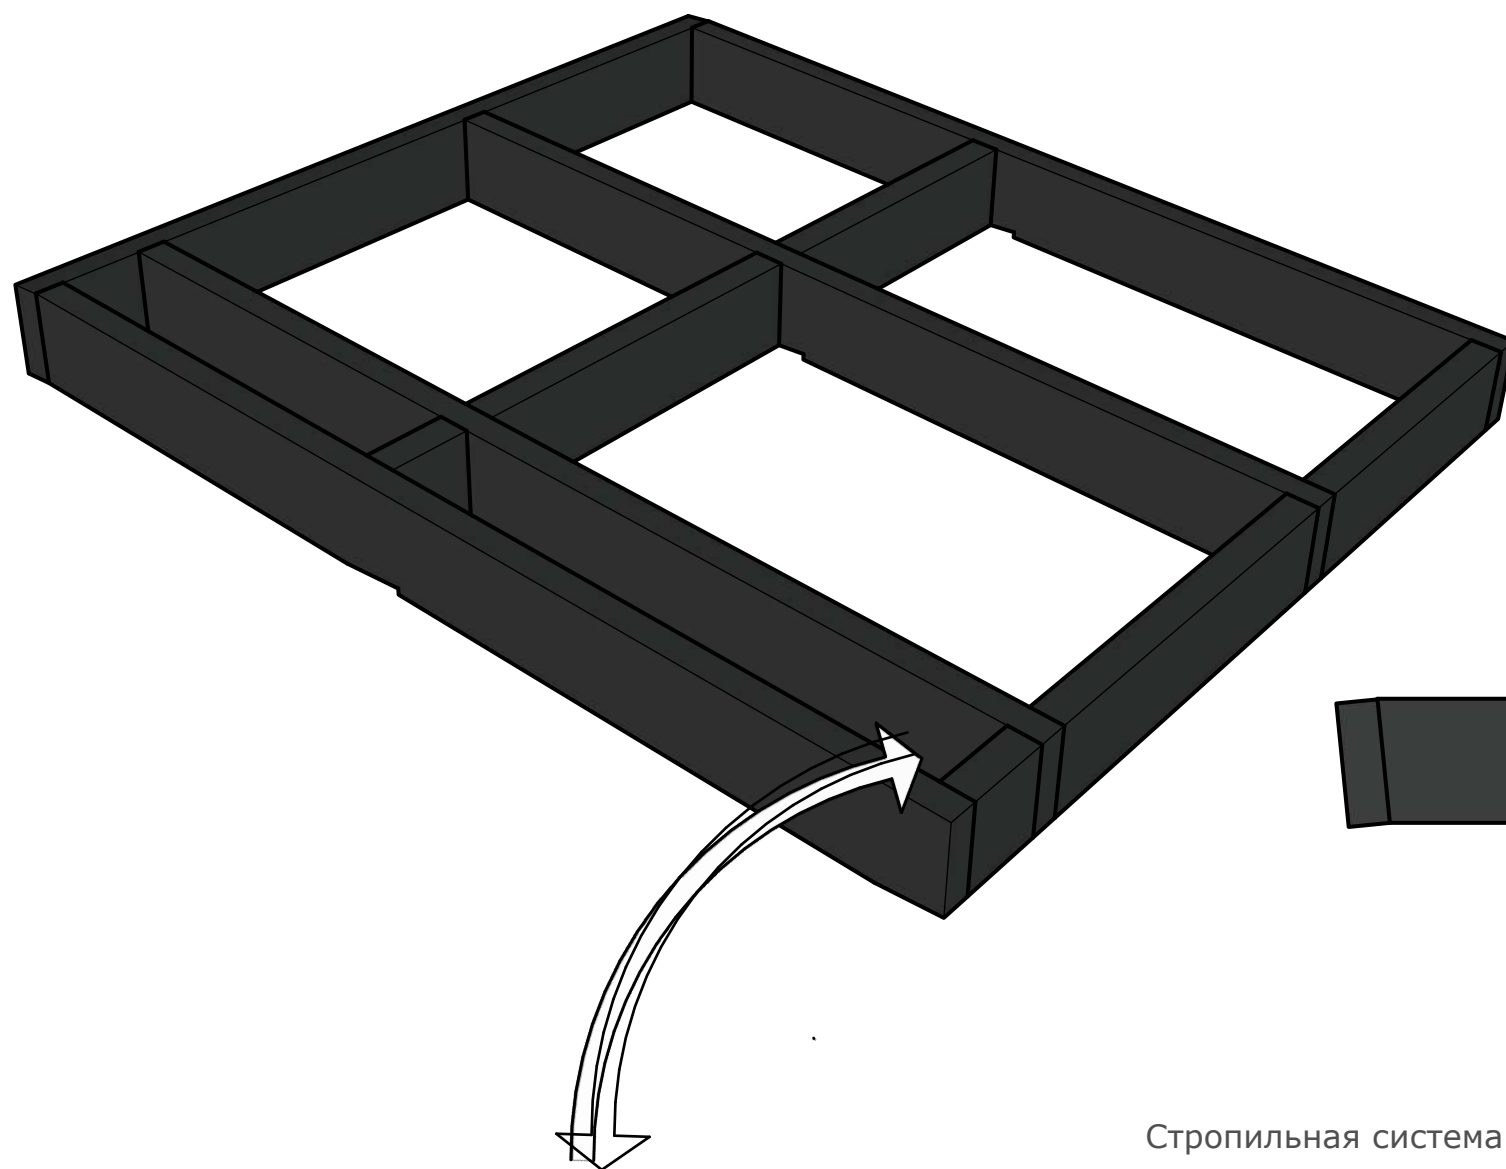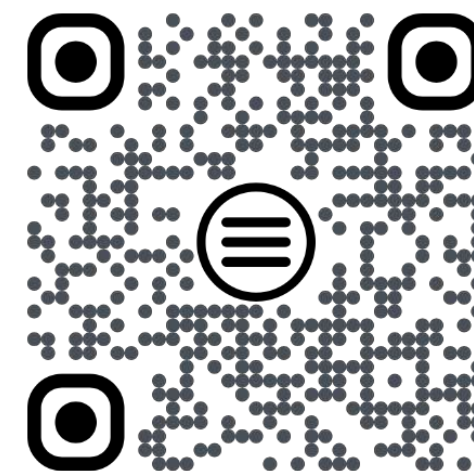

Стропильная система - элемент П7

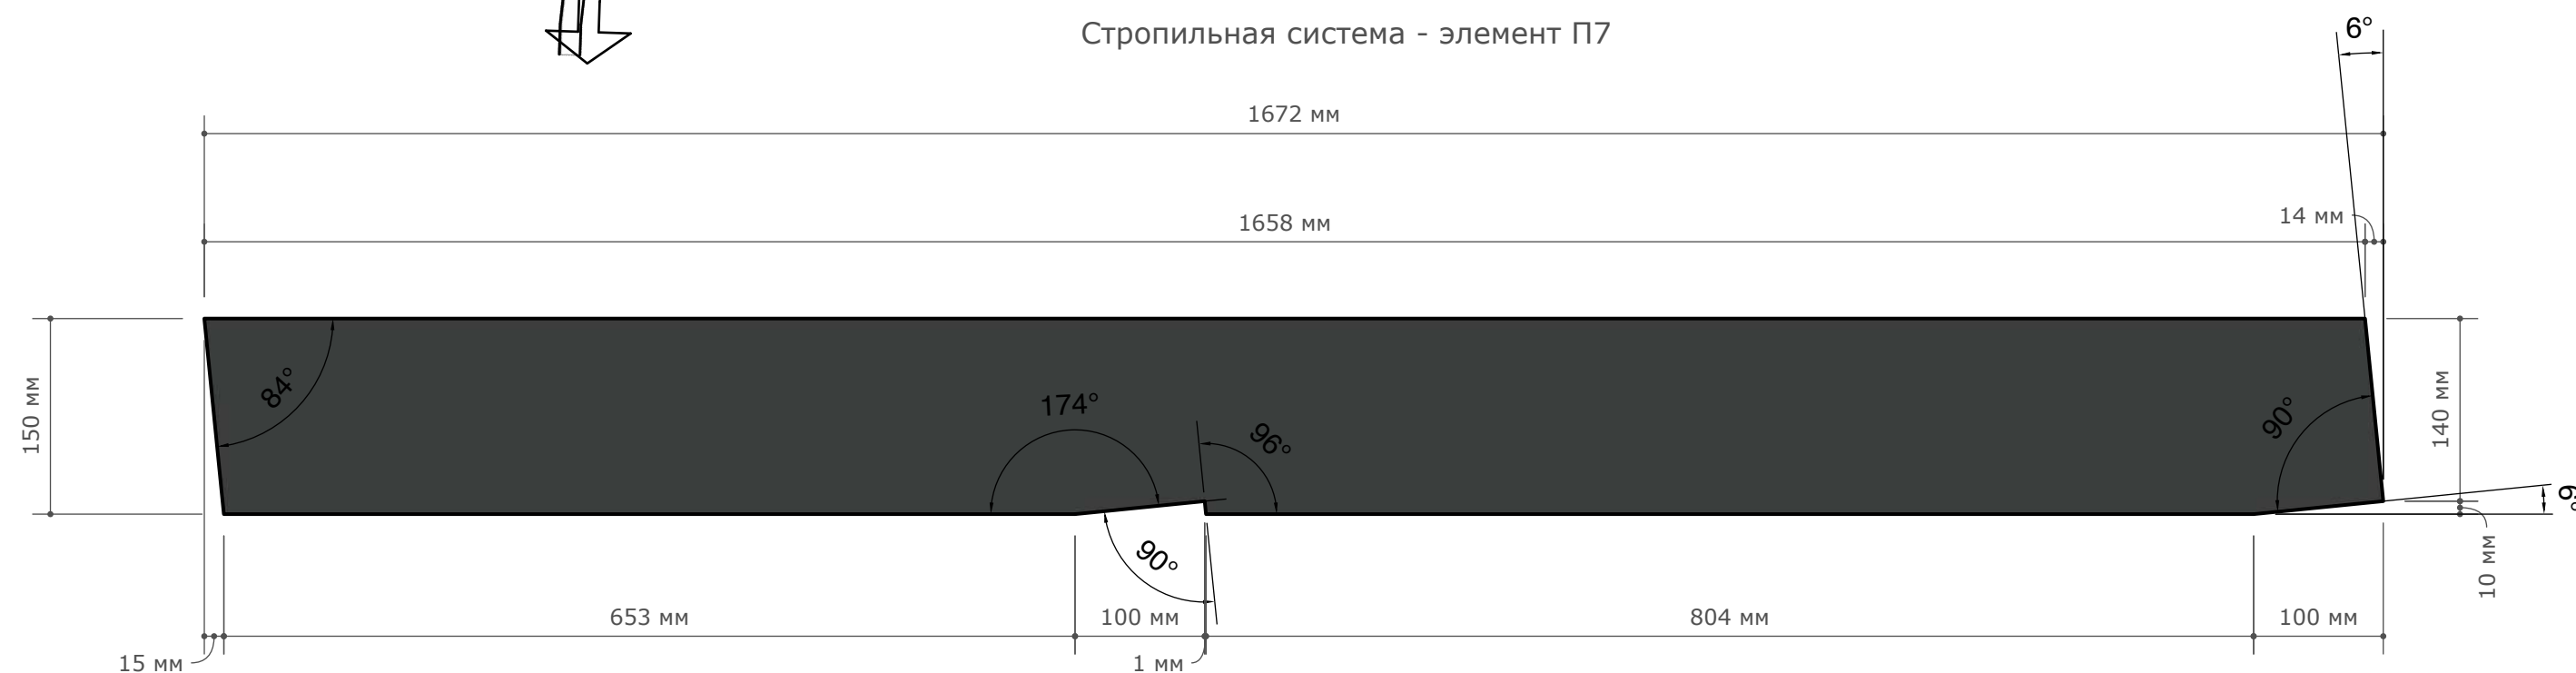



Дачный С/У

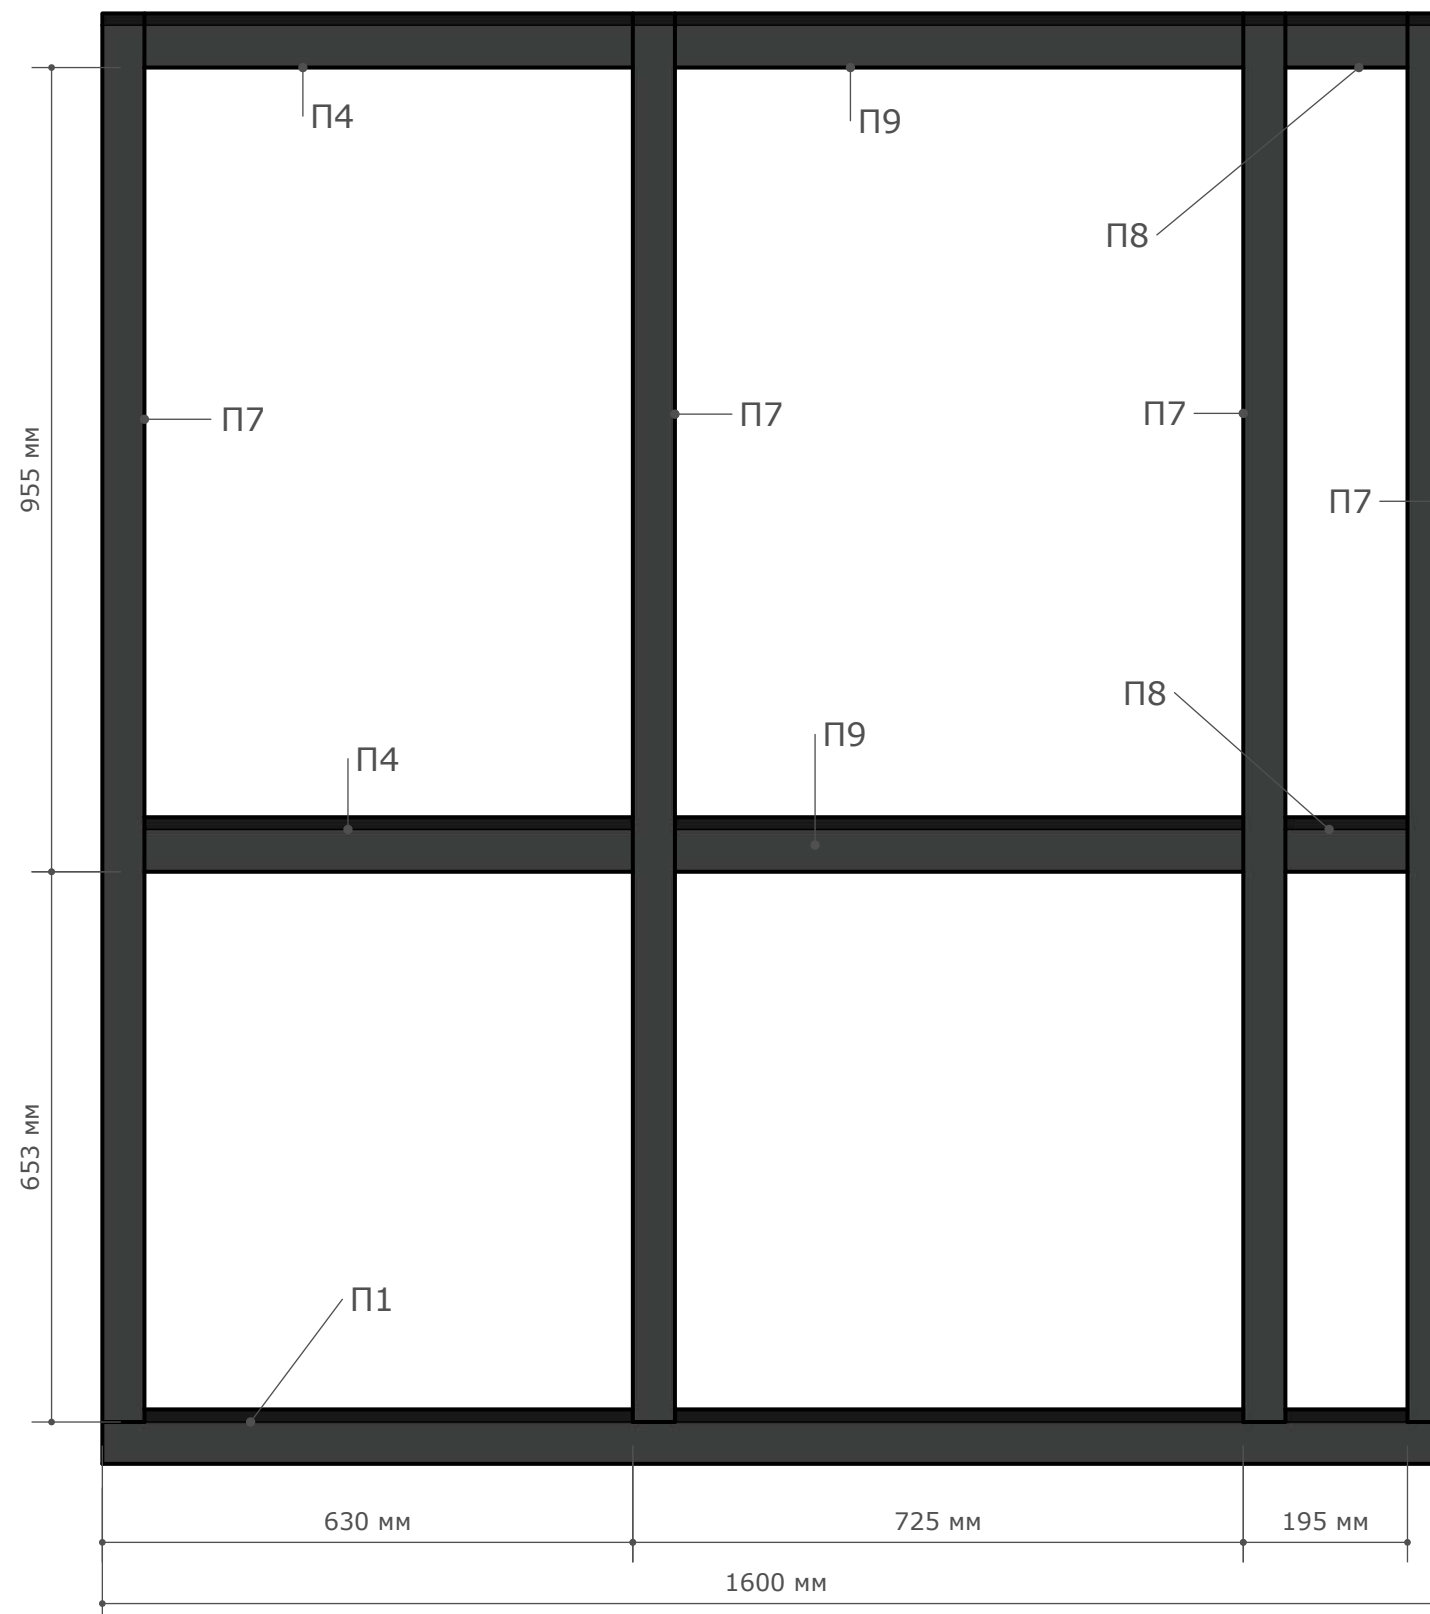

Спецификация пиломатериала общая


НАИМЕ	СЕЧЕНИЕ	ДЛИНА	КОЛ-ВО
O1	150X150	1600	3
O2	150X150	1700	2
П1	150X50	1600	7
П2	150X50	900	3
П3	150X50	650	1
П4	150X50	580	3
П5	150X50	410	2
П6	150X50	100	1
П7	150X50	1672	4
П8	150X50	145	2
П9	150X50	675	2
К1	100X50	1600	4
К2	100X50	1955	6
К3	100X50	1810	6
К4	100X50	800	2
К5	100X50	810	2
К6	100X50	700	2
К7	100X50	1945	2
К8	100X50	1870	2
К9	100X50	1907	1
К10	100X50	1450	1
К11	100X50	57	1
К12	100X50	580	2
К13	100X50	625	4
К14	100X50	2070	2
К15	100X50	680	1
К16	100X50	430	4
К17	100X50	450	6
К18	100X50	300	2
Б1	50X50	1955	1
Б2	50X50	600	1
Б3	50X50	2015	1
Б4	50X50	1987	1
Б5	50X50	1960	1
Б6	50X50	610	1
Б7	50X50	2020	6
Б8	50X50	580	1
Б9	50X50	450	2
У1	100X25	1300	2
У2	100X25	2500	1
У3	100X25	1200	4



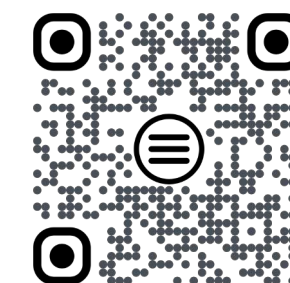


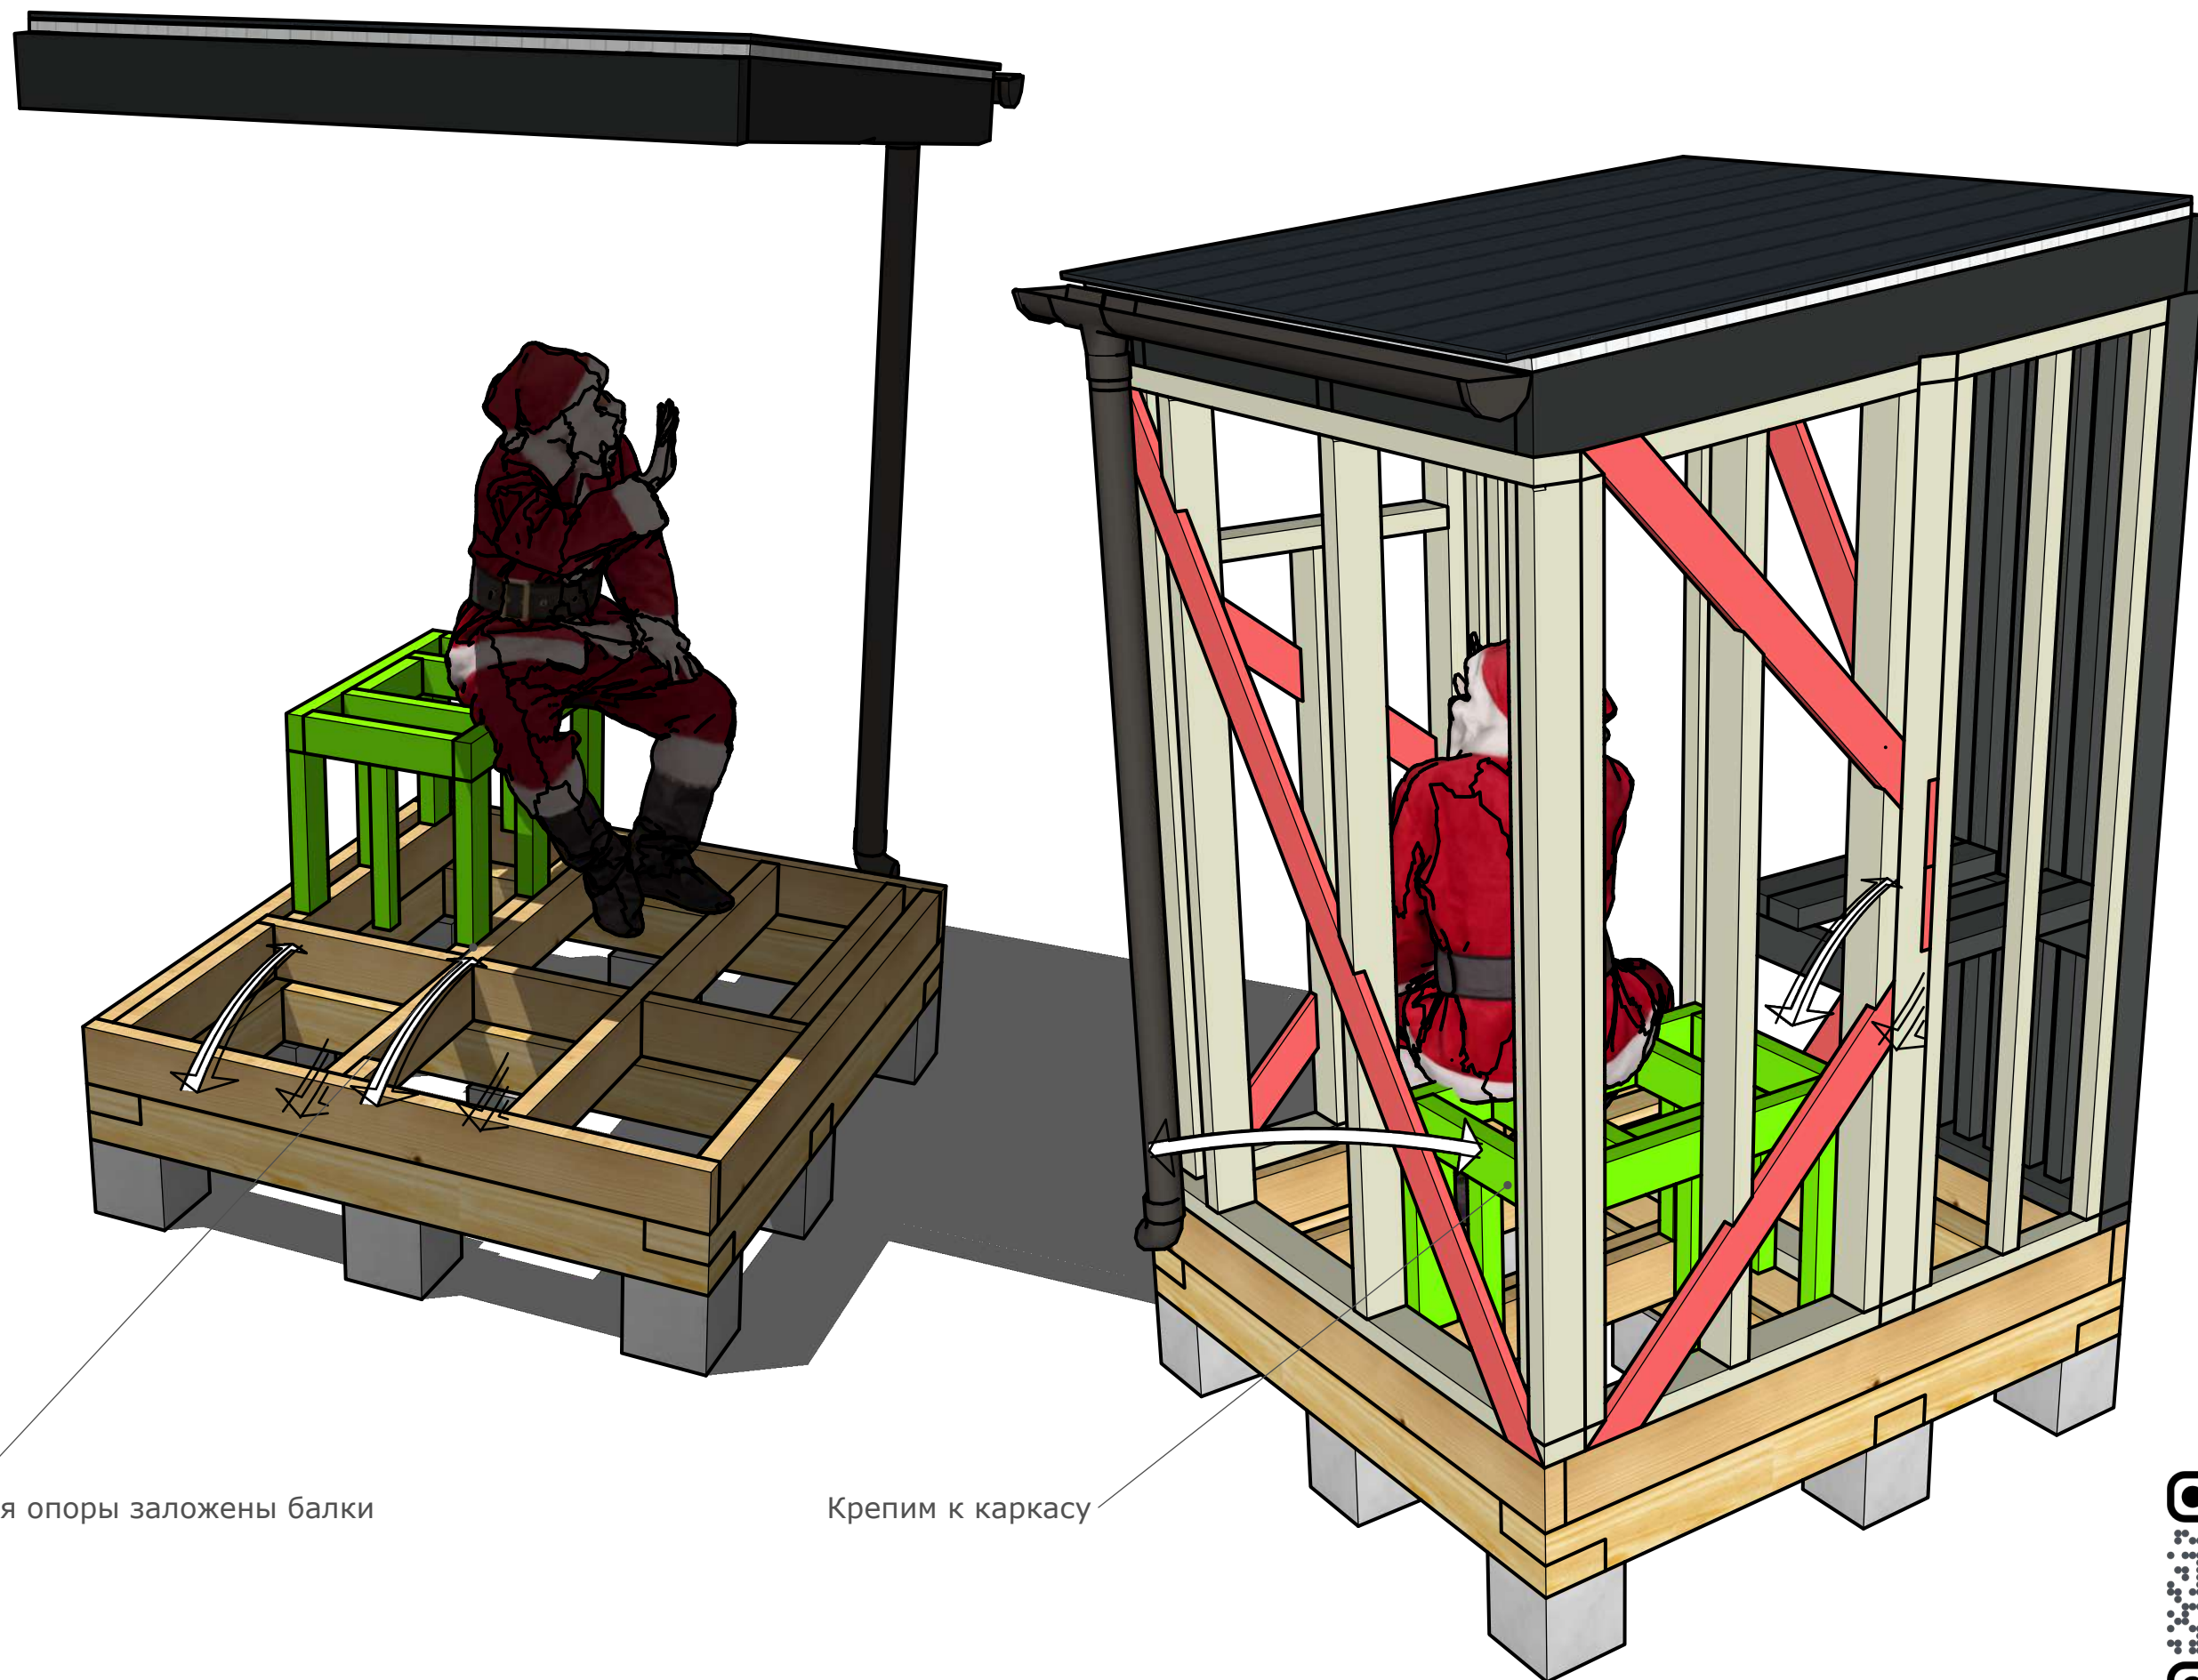

Для опоры заложены балки

Крепим к каркасу

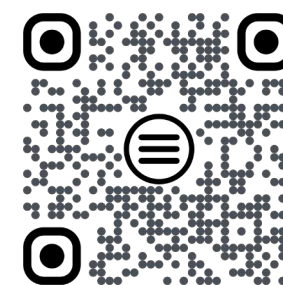


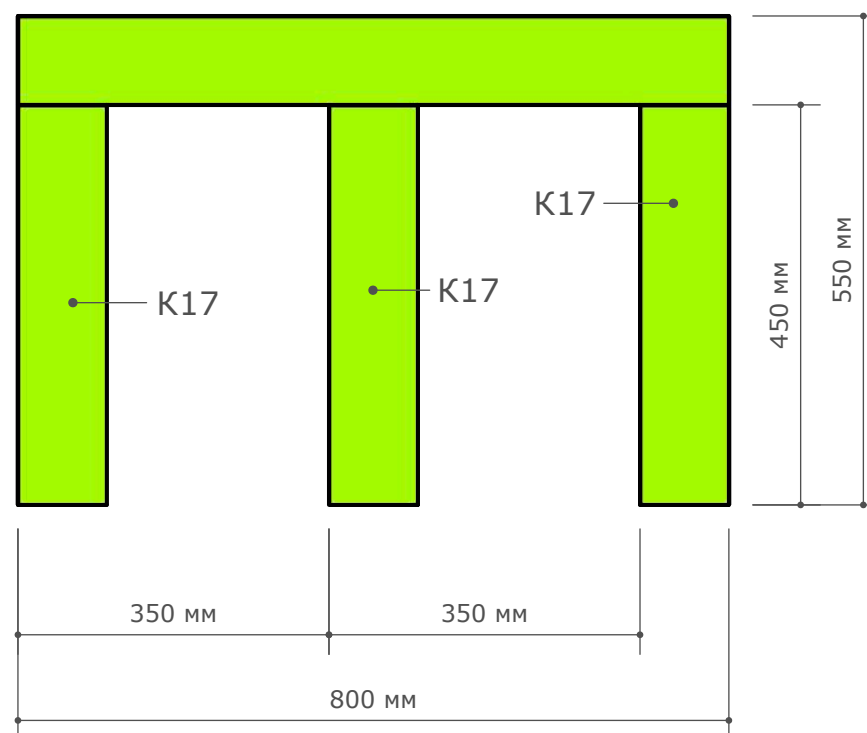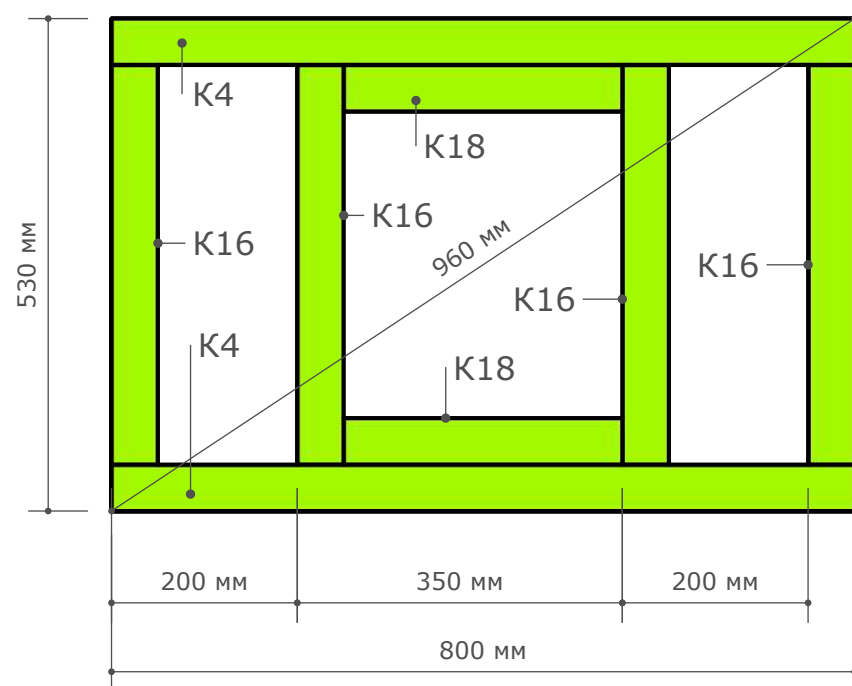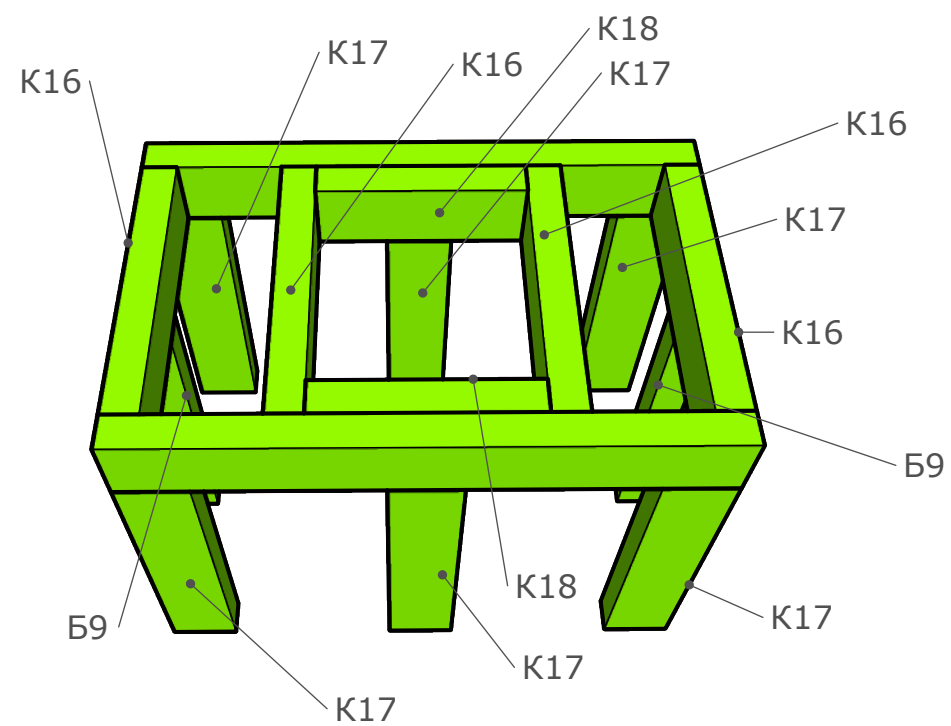


Спецификация пиломатериала общая


НАИМЕ	СЕЧЕНИЕ	ДЛИНА	КОЛ-ВО
О1	150X150	1600	3
О2	150X150	1700	2
П1	150X50	1600	7
П2	150X50	900	3
П3	150X50	650	1
П4	150X50	580	3
П5	150X50	410	2
П6	150X50	100	1
П7	150X50	1672	4
П8	150X50	145	2
П9	150X50	675	2
К1	100X50	1600	4
К2	100X50	1955	6
К3	100X50	1810	6
К4	100X50	800	2
К5	100X50	810	2
К6	100X50	700	2
К7	100X50	1945	2
К8	100X50	1870	2
К9	100X50	1907	1
К10	100X50	1450	1
К11	100X50	57	1
К12	100X50	580	2
К13	100X50	625	4
К14	100X50	2070	2
К15	100X50	680	1
К16	100X50	430	4
К17	100X50	450	6
К18	100X50	300	2
Б1	50X50	1955	1
Б2	50X50	600	1
Б3	50X50	2015	1
Б4	50X50	1987	1
Б5	50X50	1960	1
Б6	50X50	610	1
Б7	50X50	2020	6
Б8	50X50	580	1
Б9	50X50	450	2
У1	100X25	1300	2
У2	100X25	2500	1
У3	100X25	1200	4

Дачный С/У

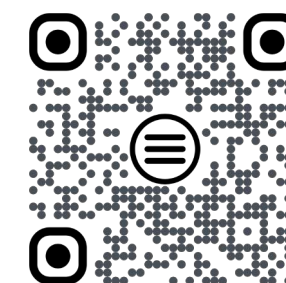

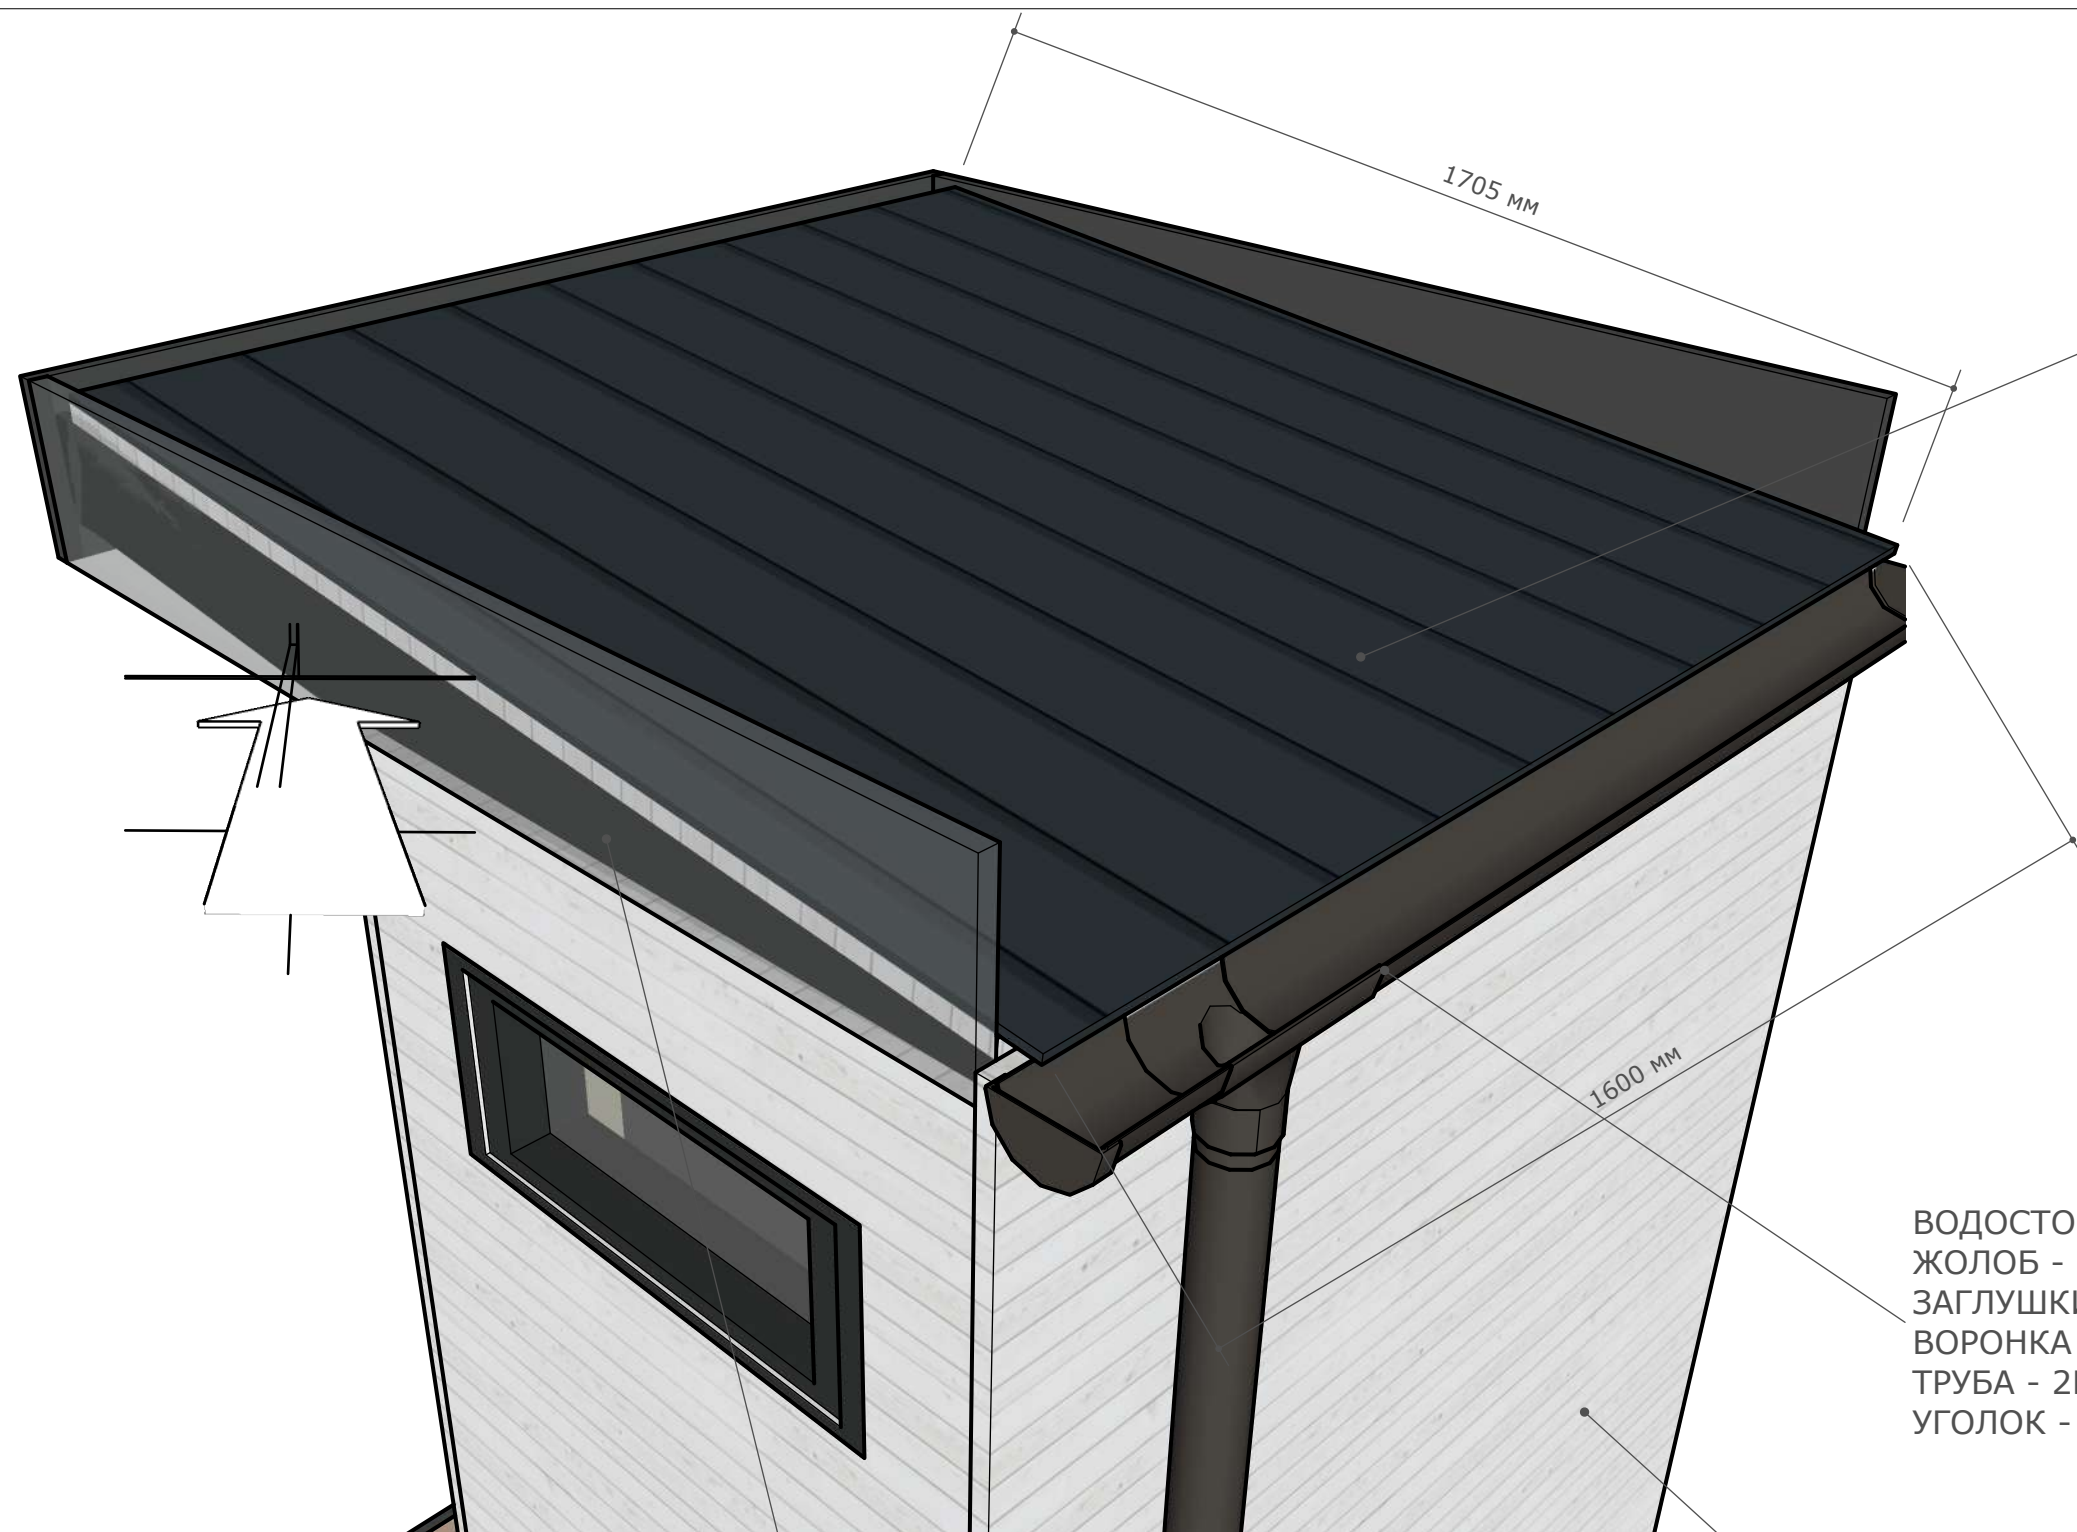

КРОВЕЛЬНОЕ ПОЕРЫТИЕ
1705X1600MM

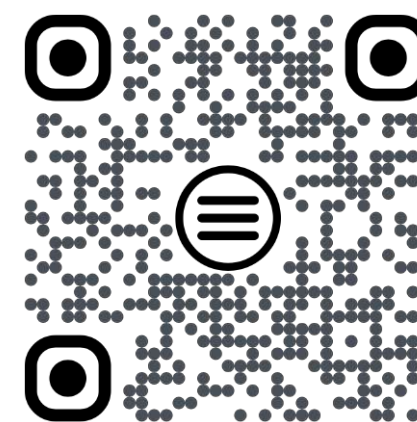

ВОДОСТОЧНАЯ СИСТЕМА
ЖОЛОБ - 1.7М
ЗАГЛУШКИ - 2ШТ
ВОРОНКА - 1ШТ
ТРУБА - 2М
УГОЛОК - 1ШТ

ДЕКОРАТИВНАЯ ПЛАНКА СОБИРАЕТСЯ ИЗ ДВУХ ДОСОК
150X25 И ОБШИВАЕТСЯ СВЕРХУ / ЛИБО КРАСИТСЯ

РАЗМЕР ВЕРХНЕЙ ПЛАКНИ 1700 + 1700 + 1700
ДОБАВЬТЕ ТАК ЖЕ НИЖНЮЮ / ЛИБО ПОКРАСЬТЕ

ПЛОЩАДЬ ОТДЕЛКИ ВАГОНКОЙ
10.74M2



Рекомендуется покрасить
В момент установки

Умывальник 1 штука


Раковина
Можно сделать вывод воды
В яму

ПЛОЩАДЬ НАПОЛЬНОГО ПОКРЫТИЯ
ТЕРРАСА 1М2
ВНУТРИ 0.7М2

Каркас заложен с шагом под допуск
к утеплению (580мм)

Если примите решение утеплять
Рекомендуется использовать
Стандартный пирог утепления
/Отделка/
/вентазор /ввз/
/каркас с утеплением/
/пароизоляция /
/отдлека /

В качестве отопительного прибора
Допускается использование
Инфракрасной лампы

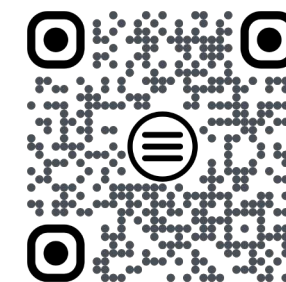






Способы связи - какие еще есть проекты


Еще одним простым вариантом связи со мной является набор ссылок через «таплинк». Перейдя по куар-коду вы попадете на мой сайт-визитку, на которой будут предложены варианты связи

- Вконтакте - ссылка на мою группу в вк с каталогом всех доступных проектов. На данный момент их 45 штук. Не только A-frame, но есть еще и барны и классика и хайтек.
- Телеграм - прямая ссылка на диалог со мной в месенджере
- Ссылка на инстаграм
- Ссылка на Ютуб

Как это работает:

1. Наведите ваш телефон на один из куар-кодов указанных в проекте
2. Перейдете по ссылке на таплинк
3. Выберите одну из предложенных кнопок
4. К примеру как показано на скринах - нажав на кнопку «ссылка на каталог проектов в вк» вы попадаете в каталог показанный слева

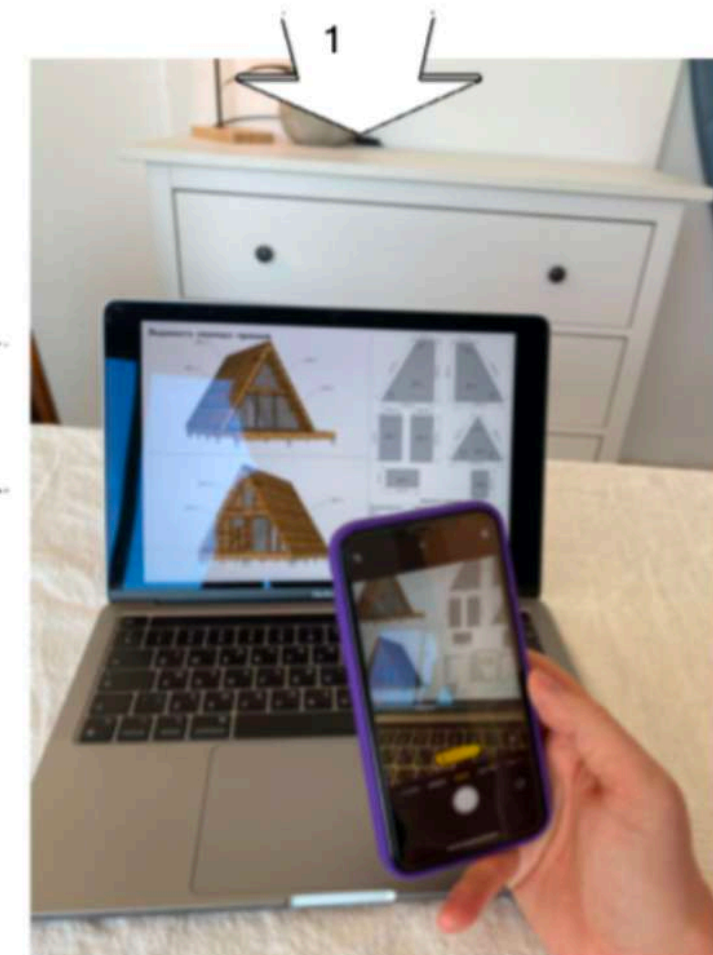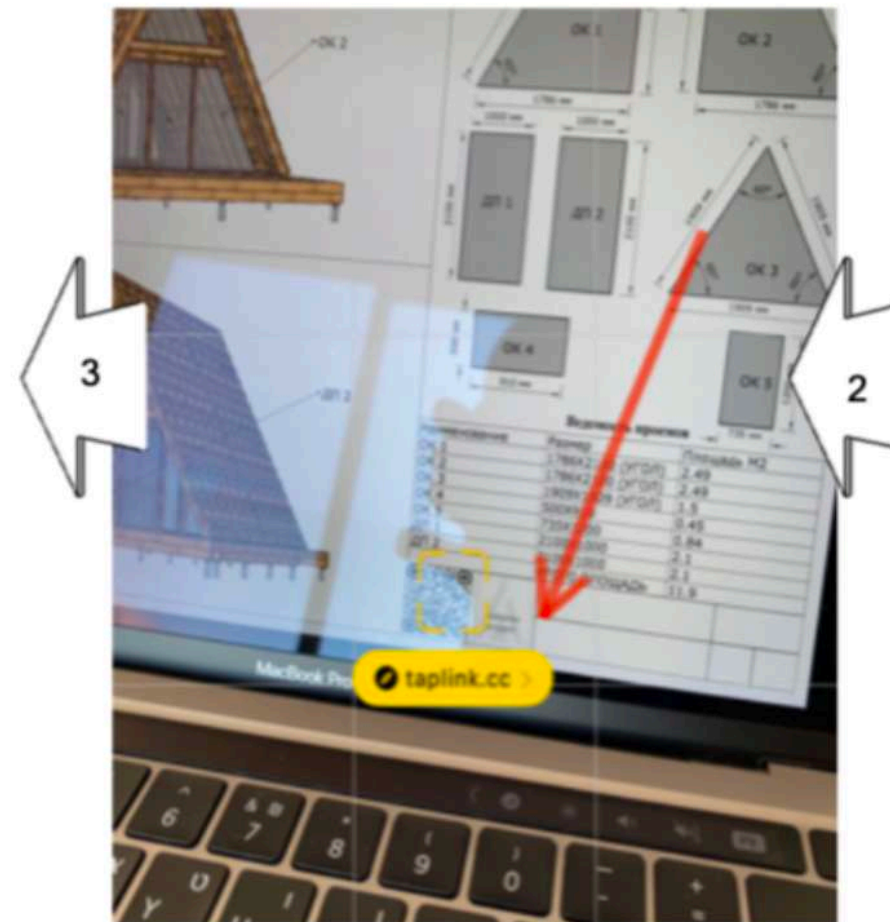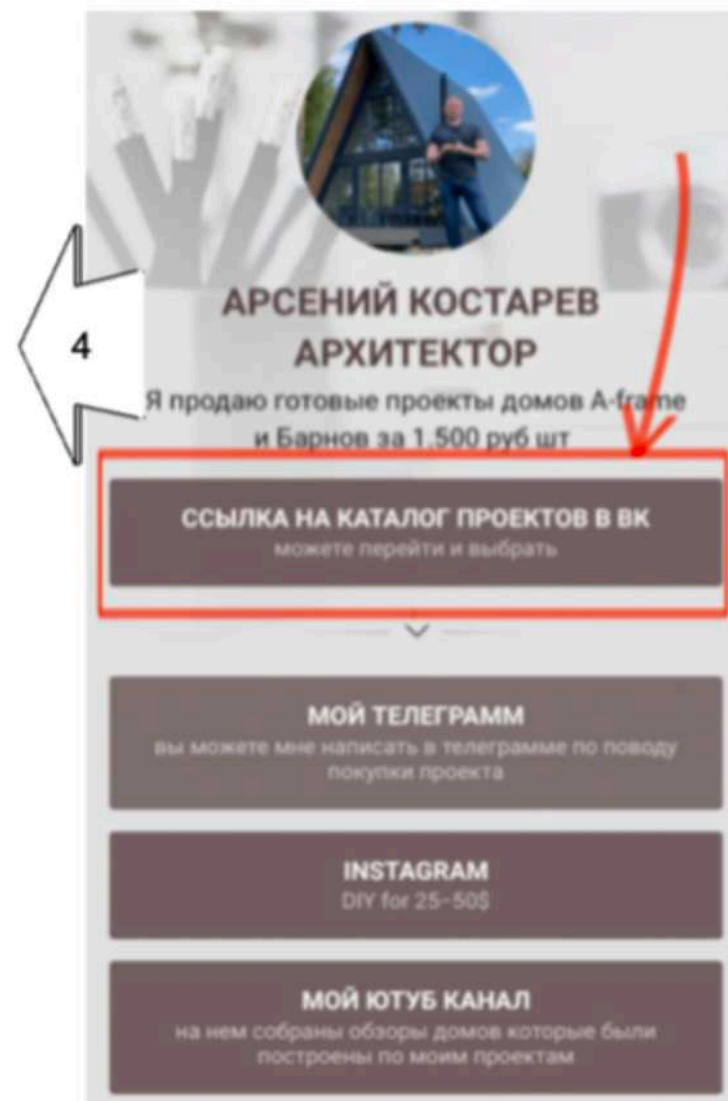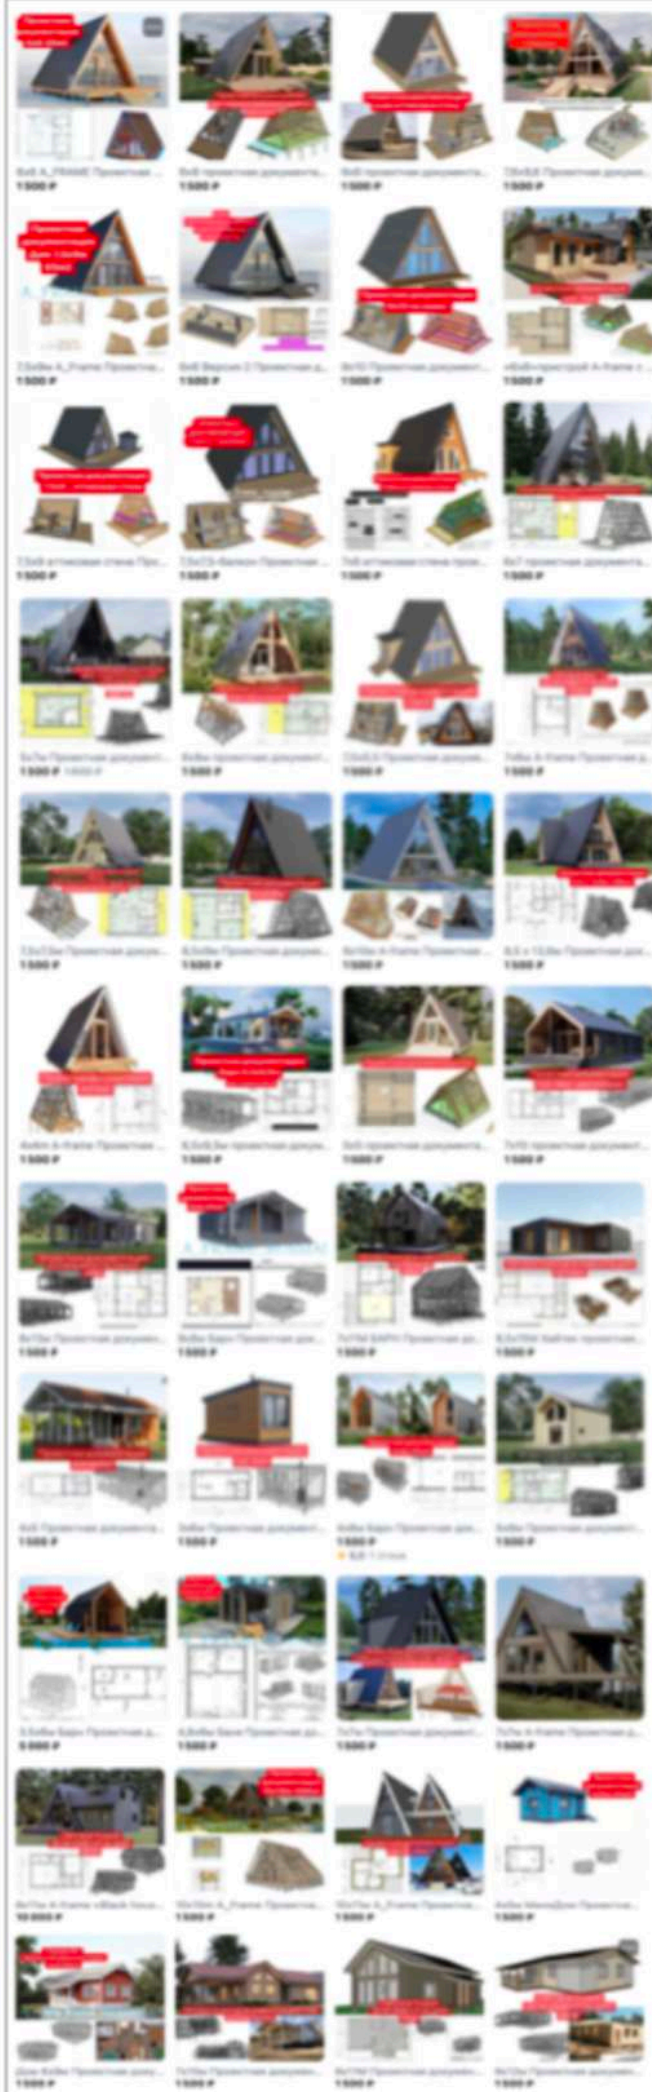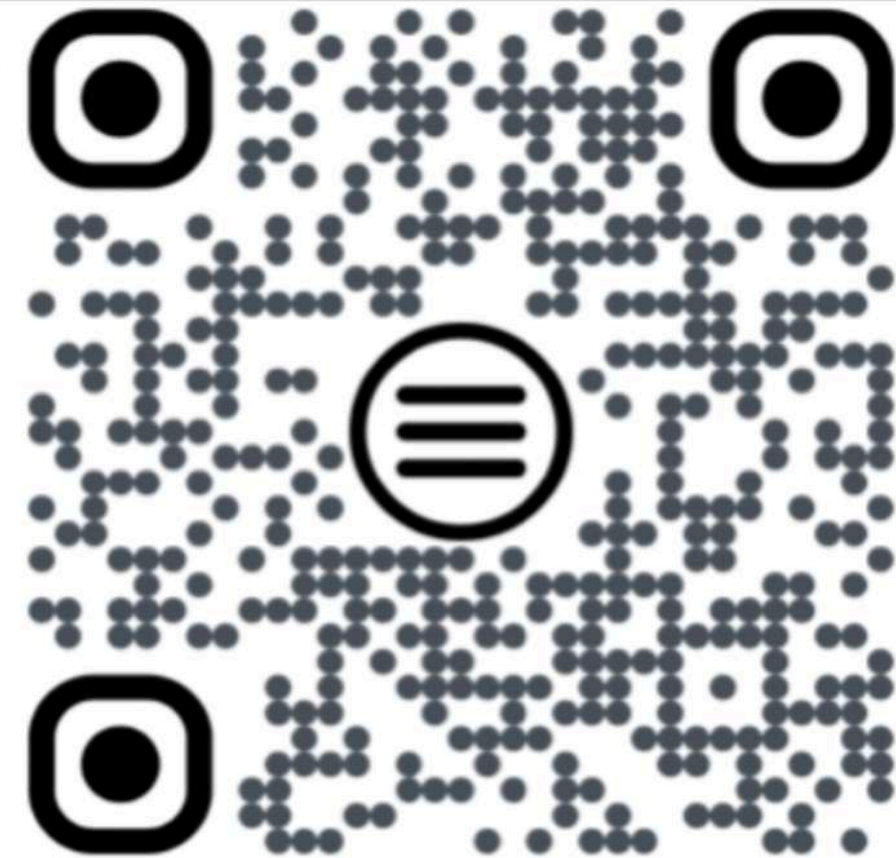

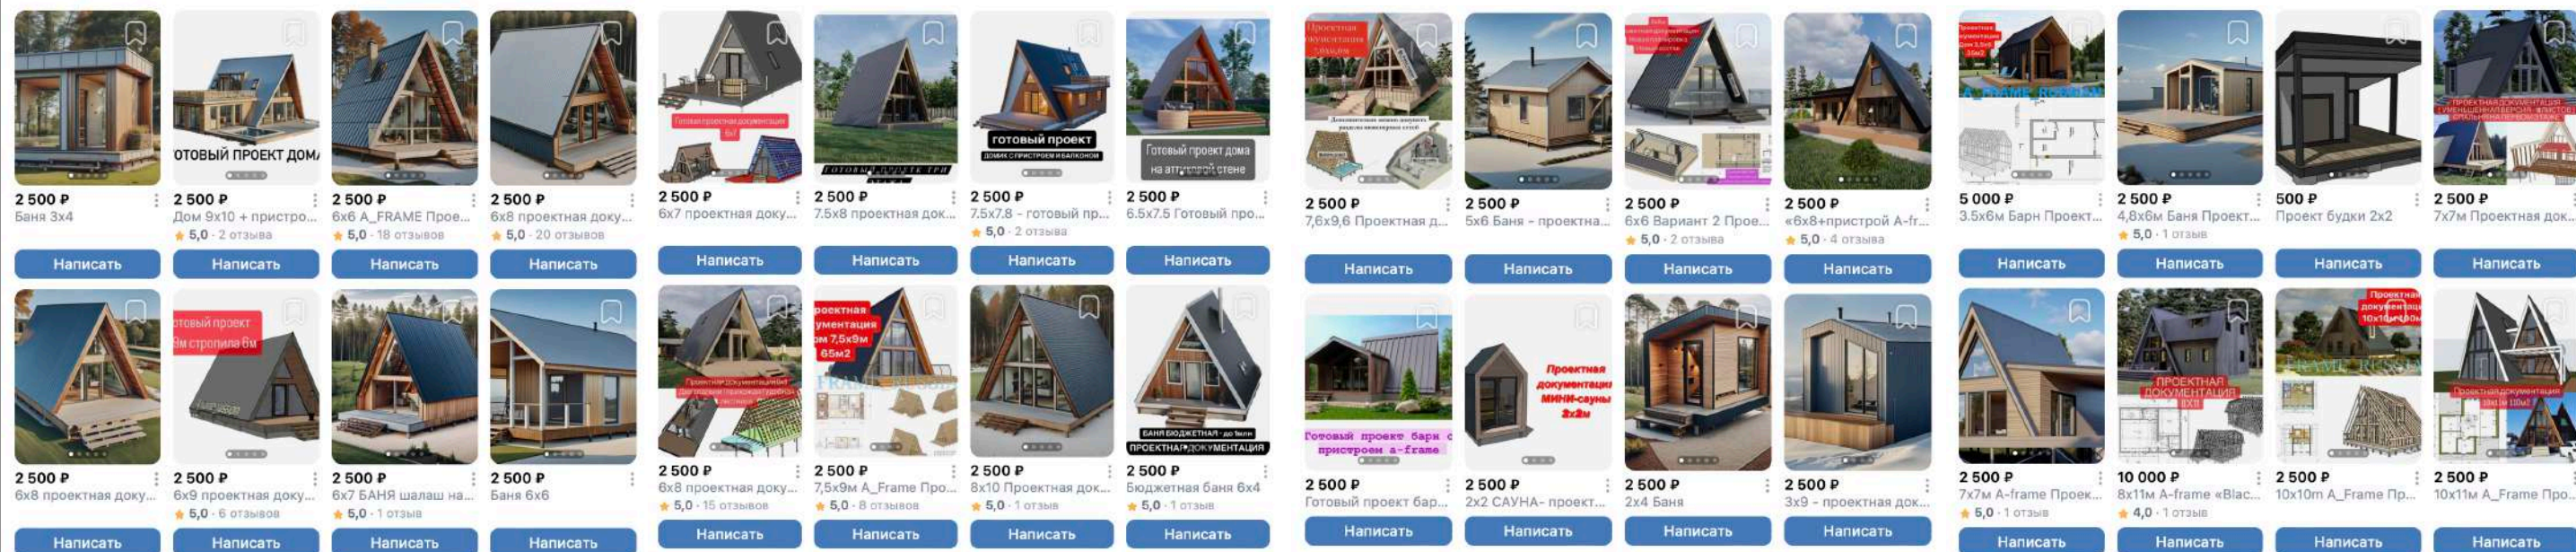

Или пишите мне в удобных соцсетях и месенджерах
 ВКОНТАКТЕ - https://vk.com/arseniy_kostarev
 ИНСТАГРАМ - https://www.instagram.com/a_frame_russian/
 ТЕЛЕГРАММ - @arseniy_kostarev

